

## ОПИСАНИЕ МЕСТОПОЛОЖЕНИЯ ГРАНИЦ

Публичный сервитут для строительства "Распределительный газопровод в п. Октябрьский Камызякского района Астраханской области"

(наименование объекта, местоположение границ которого описано (далее - объект))

### Раздел 1

Сведения об объекте

| Сведения об объекте |  |   |
|---------------------|--|---|
| № п/п               | Характеристики объекта   | Описание характеристик  |
| 1                   | 2  | 3   |
| 1                   | Местоположение объекта   | Российская Федерация, Астраханская область, Камызякский район, п. Октябрьский   |
| 2                   | Площадь объекта +/- величина погрешности определения площади (P+/- Дельта P) | 9490 кв.м ± 135 кв.м  |
| 3                   | Иные характеристики объекта  | Публичный сервитут в отношении земель и земельных участков в целях строительства и эксплуатации объекта линейного объекта системы газоснабжения и его неотъемлемых технологических частей "Распределительный газопровод в п. Октябрьский Камызякского района Астраханской области". Срок публичного сервитута - 49 лет, в пользу ООО "Газпром газификация" (ИНН 7813655197, ОГРН 1217800107744, юридический адрес и фактический адрес: 194044, Санкт-Петербург, вн. тер. г. Муниципальный округ Сампсониевское, пр-кт Большой Сампсониевский, д. 60, литера А, адрес элект.почты: info@eoggazprom.ru. Земли, находящиеся в государственной или муниципальной собственности и не обремененные правами третьих лиц (площадь 9490 кв.м.) |

## Раздел 2

| Сведения о местоположении границ объекта        |               |            |   |  |   |
|---|---------------|------------|---|--|---|
| 1. Система координат МСК-30, зона 2             |               |            |   |  |   |
| 2. Сведения о характерных точках границ объекта |               |            |   |  |   |
| Обозначение<br>характерных<br>точек границ      | Координаты, м |            | Метод определения<br>координат<br>характерной точки | Средняя<br>квадратическая<br>погрешность<br>положения<br>характерной точки<br>(M <sub>t</sub> ), м | Описание<br>обозначения<br>точки на<br>местности (при<br>наличии) |
|   | X             | Y          |   |  |   |
| 1   | 2             | 3          | 4   | 5  | 6   |
| 1   | 365684.06     | 2227035.40 | Аналитический метод                                 | 0.50   | –   |
| 2   | 365680.77     | 2227046.45 | Аналитический метод                                 | 0.50   | –   |
| 3   | 365723.82     | 2227059.30 | Аналитический метод                                 | 0.50   | –   |
| 4   | 365726.82     | 2227049.25 | Аналитический метод                                 | 0.50   | –   |
| 5   | 365726.95     | 2227048.97 | Аналитический метод                                 | 0.50   | –   |
| 6   | 365746.09     | 2227057.32 | Аналитический метод                                 | 0.50   | –   |
| 7   | 365782.81     | 2227061.41 | Аналитический метод                                 | 0.50   | –   |
| 8   | 365803.47     | 2227040.74 | Аналитический метод                                 | 0.50   | –   |
| 9   | 365803.81     | 2227041.08 | Аналитический метод                                 | 0.50   | –   |
| 10  | 365807.41     | 2227054.07 | Аналитический метод                                 | 0.50   | –   |
| 11  | 365811.27     | 2227053.01 | Аналитический метод                                 | 0.50   | –   |
| 12  | 365807.38     | 2227038.99 | Аналитический метод                                 | 0.50   | –   |
| 13  | 365806.30     | 2227037.91 | Аналитический метод                                 | 0.50   | –   |
| 14  | 365809.44     | 2227034.77 | Аналитический метод                                 | 0.50   | –   |
| 15  | 365818.77     | 2227034.99 | Аналитический метод                                 | 0.50   | –   |
| 16  | 365831.57     | 2227047.70 | Аналитический метод                                 | 0.50   | –   |
| 17  | 365831.57     | 2227061.85 | Аналитический метод                                 | 0.50   | –   |
| 18  | 365837.89     | 2227061.85 | Аналитический метод                                 | 0.50   | –   |
| 19  | 365837.89     | 2227063.48 | Аналитический метод                                 | 0.50   | –   |
| 20  | 365839.89     | 2227063.55 | Аналитический метод                                 | 0.50   | –   |
| 21  | 365841.89     | 2227063.55 | Аналитический метод                                 | 0.50   | –   |
| 22  | 365841.89     | 2227061.85 | Аналитический метод                                 | 0.50   | –   |
| 23  | 365858.42     | 2227061.85 | Аналитический метод                                 | 0.50   | –   |
| 24  | 365917.22     | 2227054.31 | Аналитический метод                                 | 0.50   | –   |
| 25  | 365993.68     | 2227045.43 | Аналитический метод                                 | 0.50   | –   |
| 26  | 366027.50     | 2227041.57 | Аналитический метод                                 | 0.50   | –   |
| 27  | 366028.33     | 2227036.34 | Аналитический метод                                 | 0.50   | –   |
| 28  | 366032.12     | 2227033.13 | Аналитический метод                                 | 0.50   | –   |
| 29  | 366045.61     | 2227027.38 | Аналитический метод                                 | 0.50   | –   |
| 30  | 366094.36     | 2227006.59 | Аналитический метод                                 | 0.50   | –   |
| 31  | 366173.92     | 2226958.89 | Аналитический метод                                 | 0.50   | –   |
| 32  | 366204.54     | 2226933.66 | Аналитический метод                                 | 0.50   | –   |
| 33  | 366272.67     | 2226922.45 | Аналитический метод                                 | 0.50   | –   |
| 34  | 366277.95     | 2226954.36 | Аналитический метод                                 | 0.50   | –   |
| 35  | 366281.73     | 2226953.06 | Аналитический метод                                 | 0.50   | –   |
| 36  | 366276.61     | 2226921.80 | Аналитический метод                                 | 0.50   | –   |
| 37  | 366295.88     | 2226918.63 | Аналитический метод                                 | 0.50   | –   |
| 38  | 366356.21     | 2226881.78 | Аналитический метод                                 | 0.50   | –   |
| 39  | 366443.34     | 2226868.67 | Аналитический метод                                 | 0.50   | –   |
| 40  | 366456.17     | 2226881.50 | Аналитический метод                                 | 0.50   | –   |
| 41  | 366544.43     | 2226881.50 | Аналитический метод                                 | 0.50   | –   |
| 42  | 366567.67     | 2226881.88 | Аналитический метод                                 | 0.50   | –   |
| 43  | 366573.26     | 2226872.01 | Аналитический метод                                 | 0.50   | –   |
| 44  | 366613.90     | 2226862.73 | Аналитический метод                                 | 0.50   | –   |
| 45  | 366683.95     | 2226836.76 | Аналитический метод                                 | 0.50   | –   |
| 46  | 366690.34     | 2226817.98 | Аналитический метод                                 | 0.50   | –   |
| 47  | 366706.07     | 2226808.81 | Аналитический метод                                 | 0.50   | –   |
| 48  | 366712.71     | 2226820.18 | Аналитический метод                                 | 0.50   | –   |
| 49  | 366716.11     | 2226818.08 | Аналитический метод                                 | 0.50   | –   |
| 50  | 366709.53     | 2226806.79 | Аналитический метод                                 | 0.50   | –   |

|     |           |            |                     |      |   |
|-----|-----------|------------|---------------------|------|---|
| 51  | 366752.85 | 2226781.52 | Аналитический метод | 0.50 | – |
| 52  | 366798.04 | 2226755.75 | Аналитический метод | 0.50 | – |
| 53  | 366805.70 | 2226769.18 | Аналитический метод | 0.50 | – |
| 54  | 366855.57 | 2226740.75 | Аналитический метод | 0.50 | – |
| 55  | 366870.94 | 2226731.02 | Аналитический метод | 0.50 | – |
| 56  | 366871.45 | 2226716.20 | Аналитический метод | 0.50 | – |
| 57  | 366887.77 | 2226707.53 | Аналитический метод | 0.50 | – |
| 58  | 366890.35 | 2226712.38 | Аналитический метод | 0.50 | – |
| 59  | 366893.96 | 2226710.65 | Аналитический метод | 0.50 | – |
| 60  | 366891.31 | 2226705.66 | Аналитический метод | 0.50 | – |
| 61  | 366956.97 | 2226670.78 | Аналитический метод | 0.50 | – |
| 62  | 366983.24 | 2226668.45 | Аналитический метод | 0.50 | – |
| 63  | 367033.16 | 2226657.75 | Аналитический метод | 0.50 | – |
| 64  | 367045.32 | 2226652.84 | Аналитический метод | 0.50 | – |
| 65  | 367072.76 | 2226643.52 | Аналитический метод | 0.50 | – |
| 66  | 367101.25 | 2226633.86 | Аналитический метод | 0.50 | – |
| 67  | 367112.07 | 2226631.18 | Аналитический метод | 0.50 | – |
| 68  | 367116.22 | 2226634.13 | Аналитический метод | 0.50 | – |
| 69  | 367137.13 | 2226630.57 | Аналитический метод | 0.50 | – |
| 70  | 367131.66 | 2226598.41 | Аналитический метод | 0.50 | – |
| 71  | 367079.21 | 2226607.34 | Аналитический метод | 0.50 | – |
| 72  | 367072.98 | 2226602.92 | Аналитический метод | 0.50 | – |
| 73  | 367075.06 | 2226599.99 | Аналитический метод | 0.50 | – |
| 74  | 367071.80 | 2226597.68 | Аналитический метод | 0.50 | – |
| 75  | 367067.40 | 2226603.87 | Аналитический метод | 0.50 | – |
| 76  | 367067.22 | 2226604.13 | Аналитический метод | 0.50 | – |
| 77  | 367019.61 | 2226612.24 | Аналитический метод | 0.50 | – |
| 78  | 366982.50 | 2226613.98 | Аналитический метод | 0.50 | – |
| 79  | 366878.07 | 2226655.10 | Аналитический метод | 0.50 | – |
| 80  | 366824.73 | 2226631.90 | Аналитический метод | 0.50 | – |
| 81  | 366789.68 | 2226645.70 | Аналитический метод | 0.50 | – |
| 82  | 366791.14 | 2226649.43 | Аналитический метод | 0.50 | – |
| 83  | 366824.65 | 2226636.23 | Аналитический метод | 0.50 | – |
| 84  | 366877.99 | 2226659.43 | Аналитический метод | 0.50 | – |
| 85  | 366983.35 | 2226617.94 | Аналитический метод | 0.50 | – |
| 86  | 367020.04 | 2226616.22 | Аналитический метод | 0.50 | – |
| 87  | 367069.53 | 2226607.79 | Аналитический метод | 0.50 | – |
| 88  | 367070.67 | 2226606.19 | Аналитический метод | 0.50 | – |
| 89  | 367078.25 | 2226611.57 | Аналитический метод | 0.50 | – |
| 90  | 367128.39 | 2226603.03 | Аналитический метод | 0.50 | – |
| 91  | 367132.52 | 2226627.29 | Аналитический метод | 0.50 | – |
| 92  | 367117.18 | 2226629.91 | Аналитический метод | 0.50 | – |
| 93  | 367112.89 | 2226626.86 | Аналитический метод | 0.50 | – |
| 94  | 367100.12 | 2226630.01 | Аналитический метод | 0.50 | – |
| 95  | 367083.12 | 2226635.78 | Аналитический метод | 0.50 | – |
| 96  | 367071.47 | 2226639.74 | Аналитический метод | 0.50 | – |
| 97  | 367043.93 | 2226649.08 | Аналитический метод | 0.50 | – |
| 98  | 367031.99 | 2226653.91 | Аналитический метод | 0.50 | – |
| 99  | 366982.65 | 2226664.49 | Аналитический метод | 0.50 | – |
| 100 | 366955.81 | 2226666.87 | Аналитический метод | 0.50 | – |
| 101 | 366867.53 | 2226713.75 | Аналитический метод | 0.50 | – |
| 102 | 366867.01 | 2226728.77 | Аналитический метод | 0.50 | – |
| 103 | 366853.50 | 2226737.32 | Аналитический метод | 0.50 | – |
| 104 | 366807.19 | 2226763.72 | Аналитический метод | 0.50 | – |
| 105 | 366799.54 | 2226750.30 | Аналитический метод | 0.50 | – |
| 106 | 366750.86 | 2226778.05 | Аналитический метод | 0.50 | – |
| 107 | 366687.03 | 2226815.28 | Аналитический метод | 0.50 | – |
| 108 | 366680.77 | 2226833.67 | Аналитический метод | 0.50 | – |
| 109 | 366612.75 | 2226858.89 | Аналитический метод | 0.50 | – |
| 110 | 366570.64 | 2226868.50 | Аналитический метод | 0.50 | – |
| 111 | 366565.36 | 2226877.84 | Аналитический метод | 0.50 | – |
| 112 | 366544.47 | 2226877.50 | Аналитический метод | 0.50 | – |
| 113 | 366457.82 | 2226877.50 | Аналитический метод | 0.50 | – |
| 114 | 366444.74 | 2226864.42 | Аналитический метод | 0.50 | – |
| 115 | 366354.81 | 2226877.94 | Аналитический метод | 0.50 | – |
| 116 | 366294.46 | 2226914.81 | Аналитический метод | 0.50 | – |
| 117 | 366202.83 | 2226929.89 | Аналитический метод | 0.50 | – |

|     |           |            |                     |      |   |
|-----|-----------|------------|---------------------|------|---|
| 118 | 366171.61 | 2226955.61 | Аналитический метод | 0.50 | – |
| 119 | 366092.54 | 2227003.01 | Аналитический метод | 0.50 | – |
| 120 | 366044.04 | 2227023.70 | Аналитический метод | 0.50 | – |
| 121 | 366030.00 | 2227029.69 | Аналитический метод | 0.50 | – |
| 122 | 366024.62 | 2227034.24 | Аналитический метод | 0.50 | – |
| 123 | 366024.03 | 2227037.94 | Аналитический метод | 0.50 | – |
| 124 | 365993.22 | 2227041.46 | Аналитический метод | 0.50 | – |
| 125 | 365916.73 | 2227050.34 | Аналитический метод | 0.50 | – |
| 126 | 365858.16 | 2227057.85 | Аналитический метод | 0.50 | – |
| 127 | 365835.57 | 2227057.85 | Аналитический метод | 0.50 | – |
| 128 | 365835.57 | 2227046.04 | Аналитический метод | 0.50 | – |
| 129 | 365820.45 | 2227031.03 | Аналитический метод | 0.50 | – |
| 130 | 365807.83 | 2227030.73 | Аналитический метод | 0.50 | – |
| 131 | 365781.32 | 2227057.24 | Аналитический метод | 0.50 | – |
| 132 | 365747.13 | 2227053.41 | Аналитический метод | 0.50 | – |
| 133 | 365724.88 | 2227043.70 | Аналитический метод | 0.50 | – |
| 134 | 365723.07 | 2227047.85 | Аналитический метод | 0.50 | – |
| 135 | 365721.13 | 2227054.33 | Аналитический метод | 0.50 | – |
| 136 | 365685.74 | 2227043.76 | Аналитический метод | 0.50 | – |
| 137 | 365689.04 | 2227032.71 | Аналитический метод | 0.50 | – |
| 138 | 365539.07 | 2226987.95 | Аналитический метод | 0.50 | – |
| 139 | 365546.54 | 2226962.92 | Аналитический метод | 0.50 | – |
| 140 | 365497.87 | 2226948.39 | Аналитический метод | 0.50 | – |
| 141 | 365494.69 | 2226935.01 | Аналитический метод | 0.50 | – |
| 142 | 365490.71 | 2226935.58 | Аналитический метод | 0.50 | – |
| 143 | 365494.52 | 2226951.57 | Аналитический метод | 0.50 | – |
| 144 | 365541.56 | 2226965.61 | Аналитический метод | 0.50 | – |
| 145 | 365535.24 | 2226986.81 | Аналитический метод | 0.50 | – |
| 146 | 365530.40 | 2226985.37 | Аналитический метод | 0.50 | – |
| 147 | 365529.00 | 2226989.12 | Аналитический метод | 0.50 | – |
| 148 | 365540.05 | 2226992.42 | Аналитический метод | 0.50 | – |
| 149 | 365536.63 | 2227003.85 | Аналитический метод | 0.50 | – |
| 150 | 365540.47 | 2227004.99 | Аналитический метод | 0.50 | – |
| 151 | 365543.88 | 2226993.56 | Аналитический метод | 0.50 | – |
| 1   | 365684.06 | 2227035.40 | Аналитический метод | 0.50 | – |

3. Сведения о характерных точках части (частей) границы объекта

| Обозначение<br>характерных<br>точек части<br>границы | Координаты, м |   | Метод определения<br>координат<br>характерной точки | Средняя<br>квадратическая<br>погрешность<br>положения<br>характерной точки<br>(M <sub>т</sub> ), м | Описание<br>обозначения<br>точки на<br>местности (при<br>наличии) |
|--|---------------|---|---|--|---|
|  | X             | Y |   |  |   |
| 1  | 2             | 3 | 4   | 5  | 6   |
| –  | –             | – | –   | –  | –   |



Раздел 4  
План границ объекта


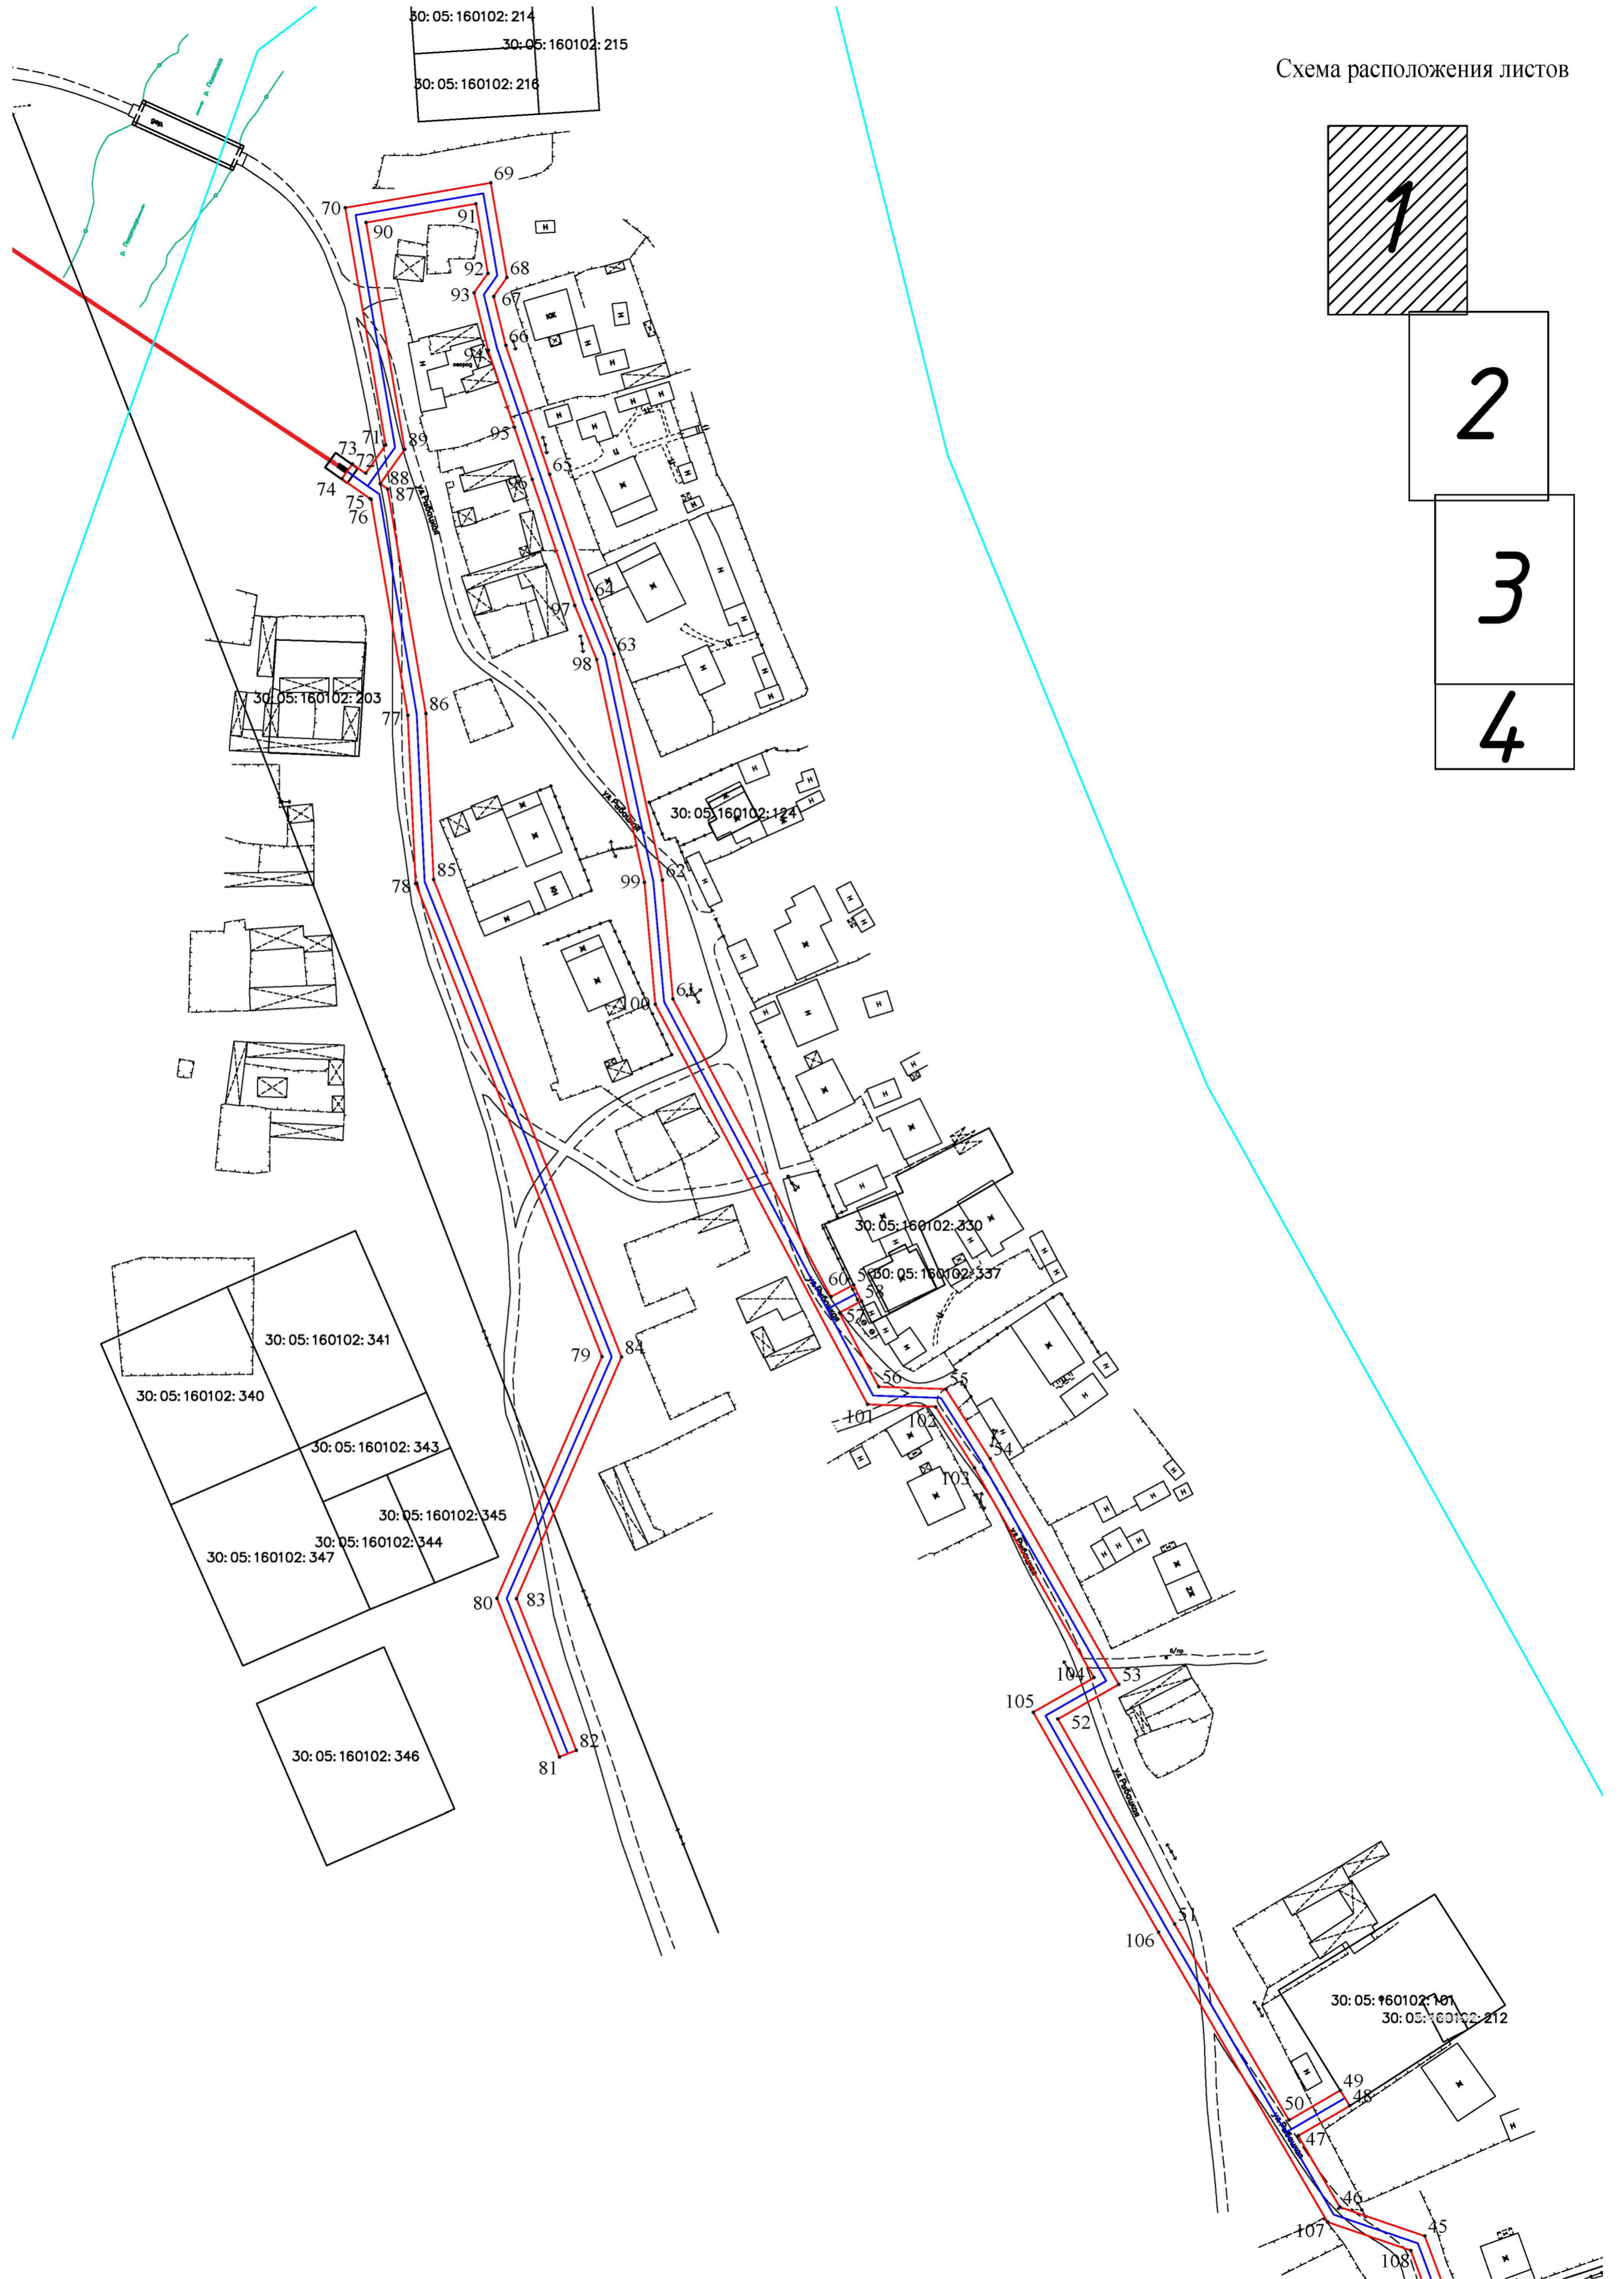


Схема расположения листов

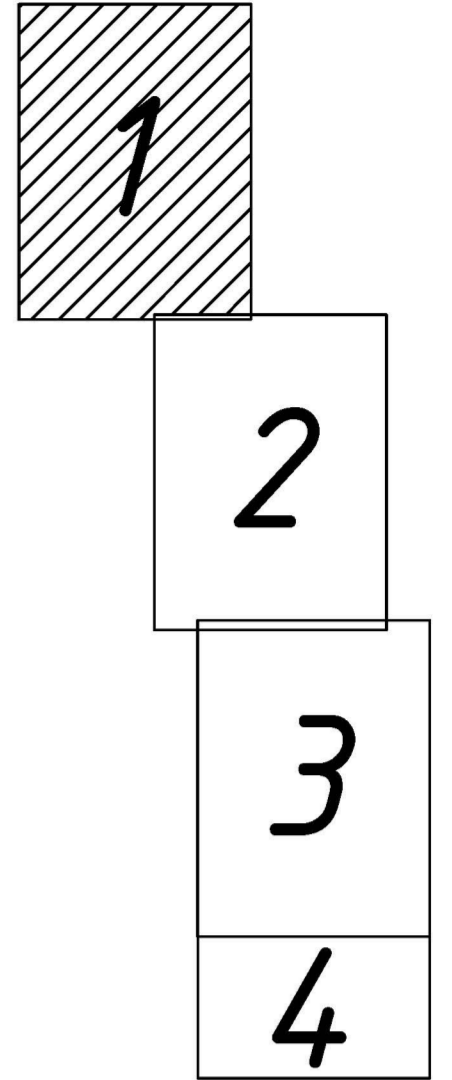

Масштаб 1:1000

Условные обозначения представлены на листе 9

Подпись / М.М. Кашкарова

Дата "25" января 2024 г.



Место для отиска печати (при наличии) лица, составившего описание местоположения границ объекта





Раздел 4  
План границ объекта

Схема расположения листов

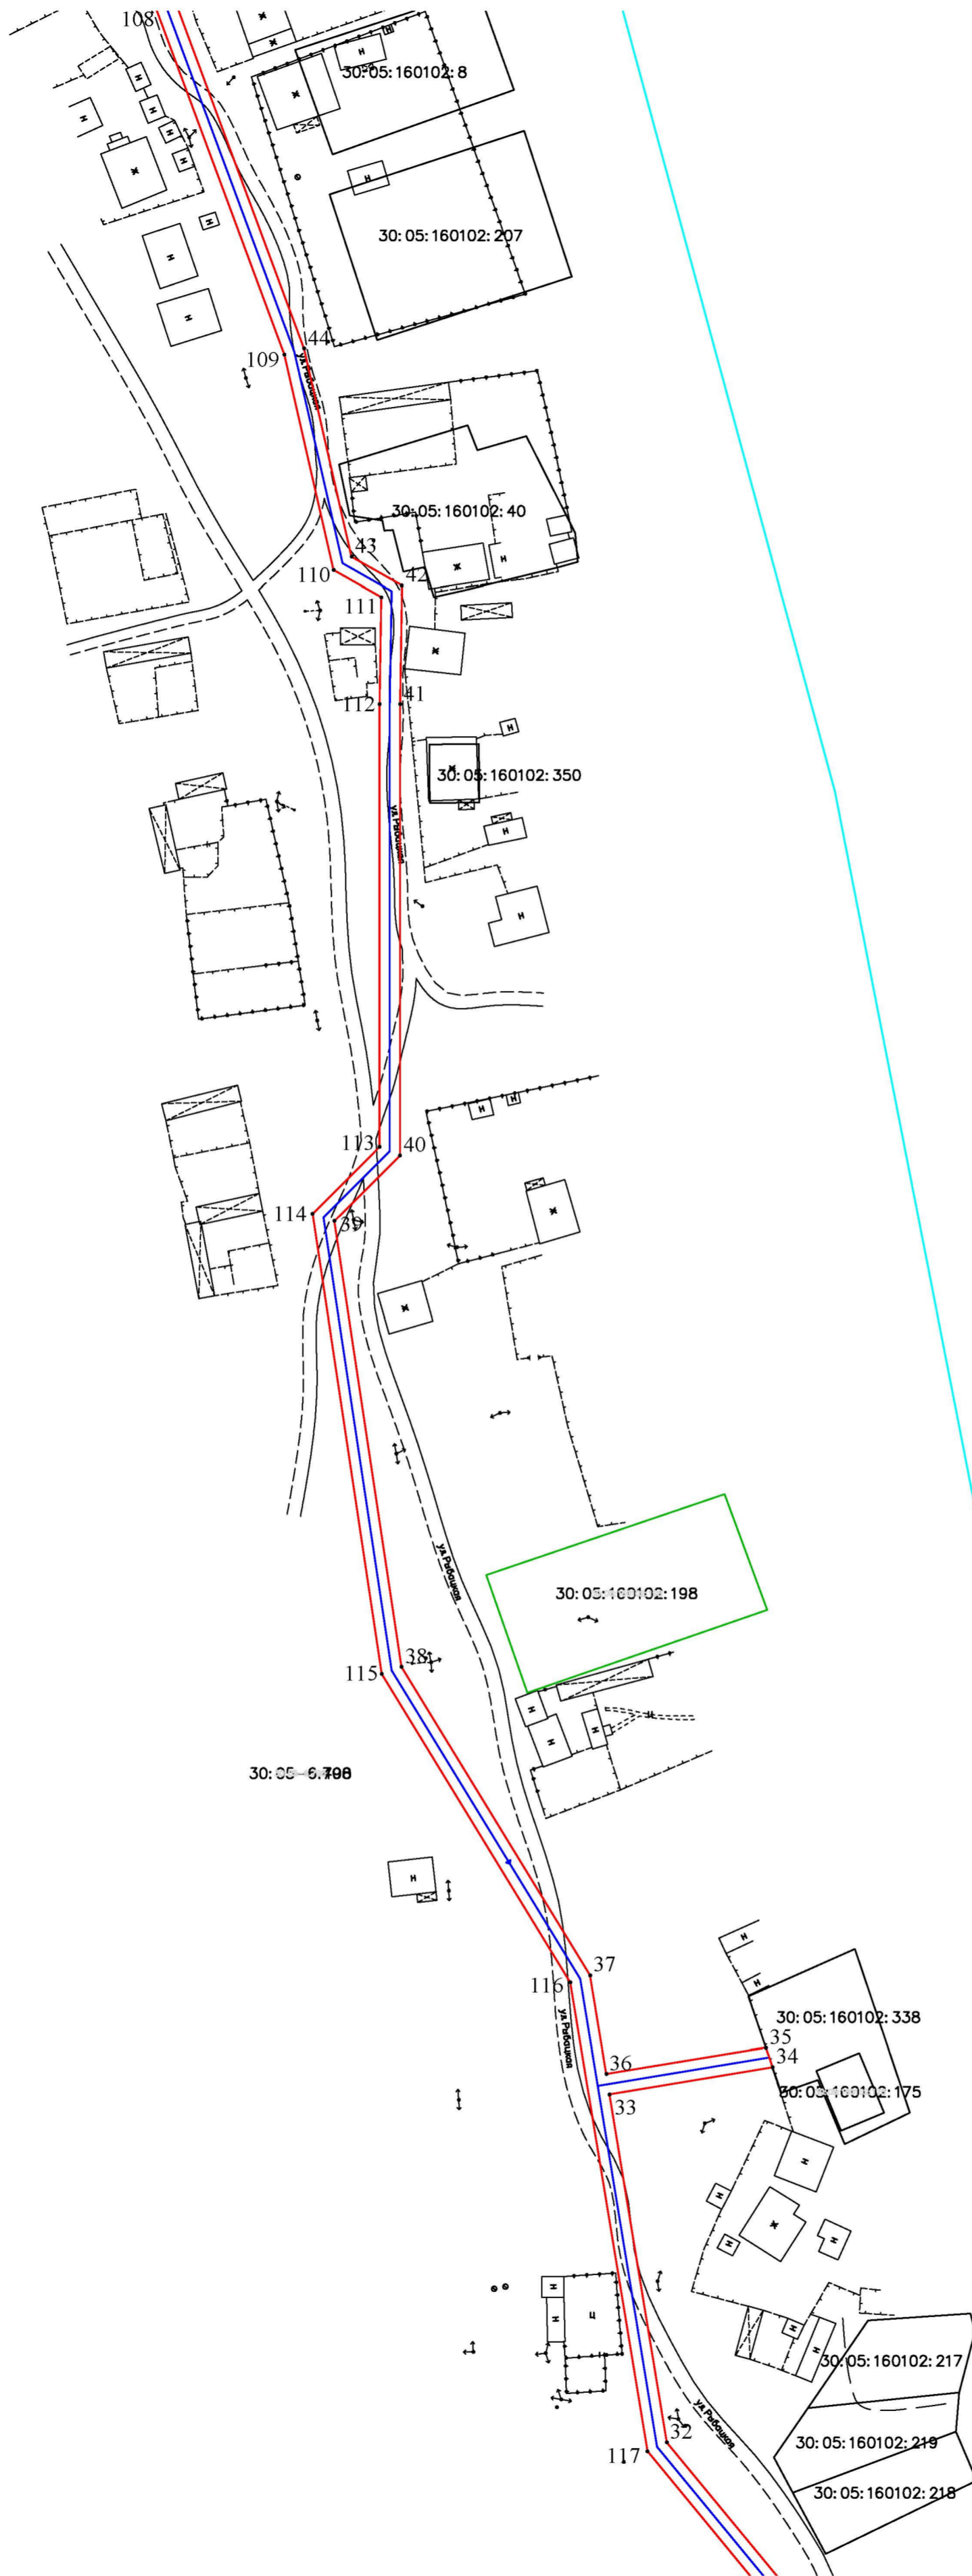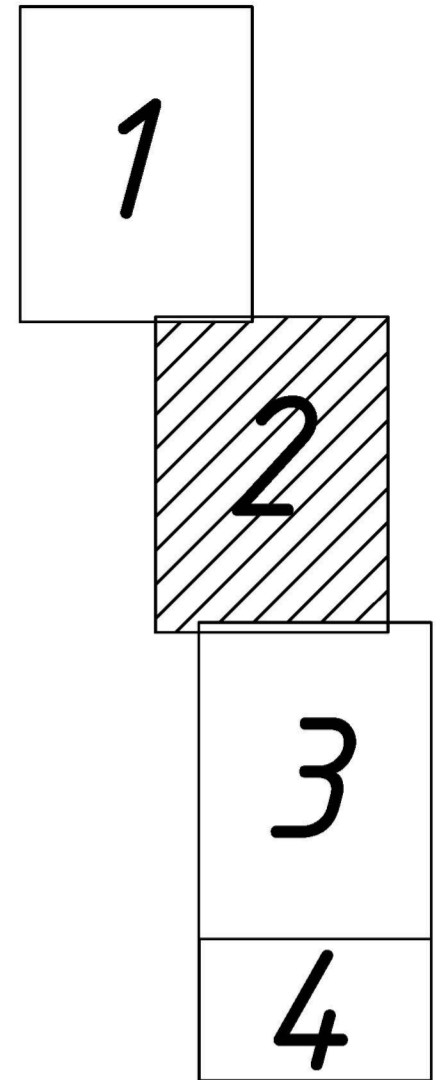

Условные обозначения представлены на листе 9

Масштаб 1:1000

Подпись



/ М.М. Кашкарова



Дата "25" января 2024 г.

Место для отрисовки печати (при наличии) лица, составившего описание местоположения границ объекта



Раздел 4  
План границ объекта

Схема расположения листов

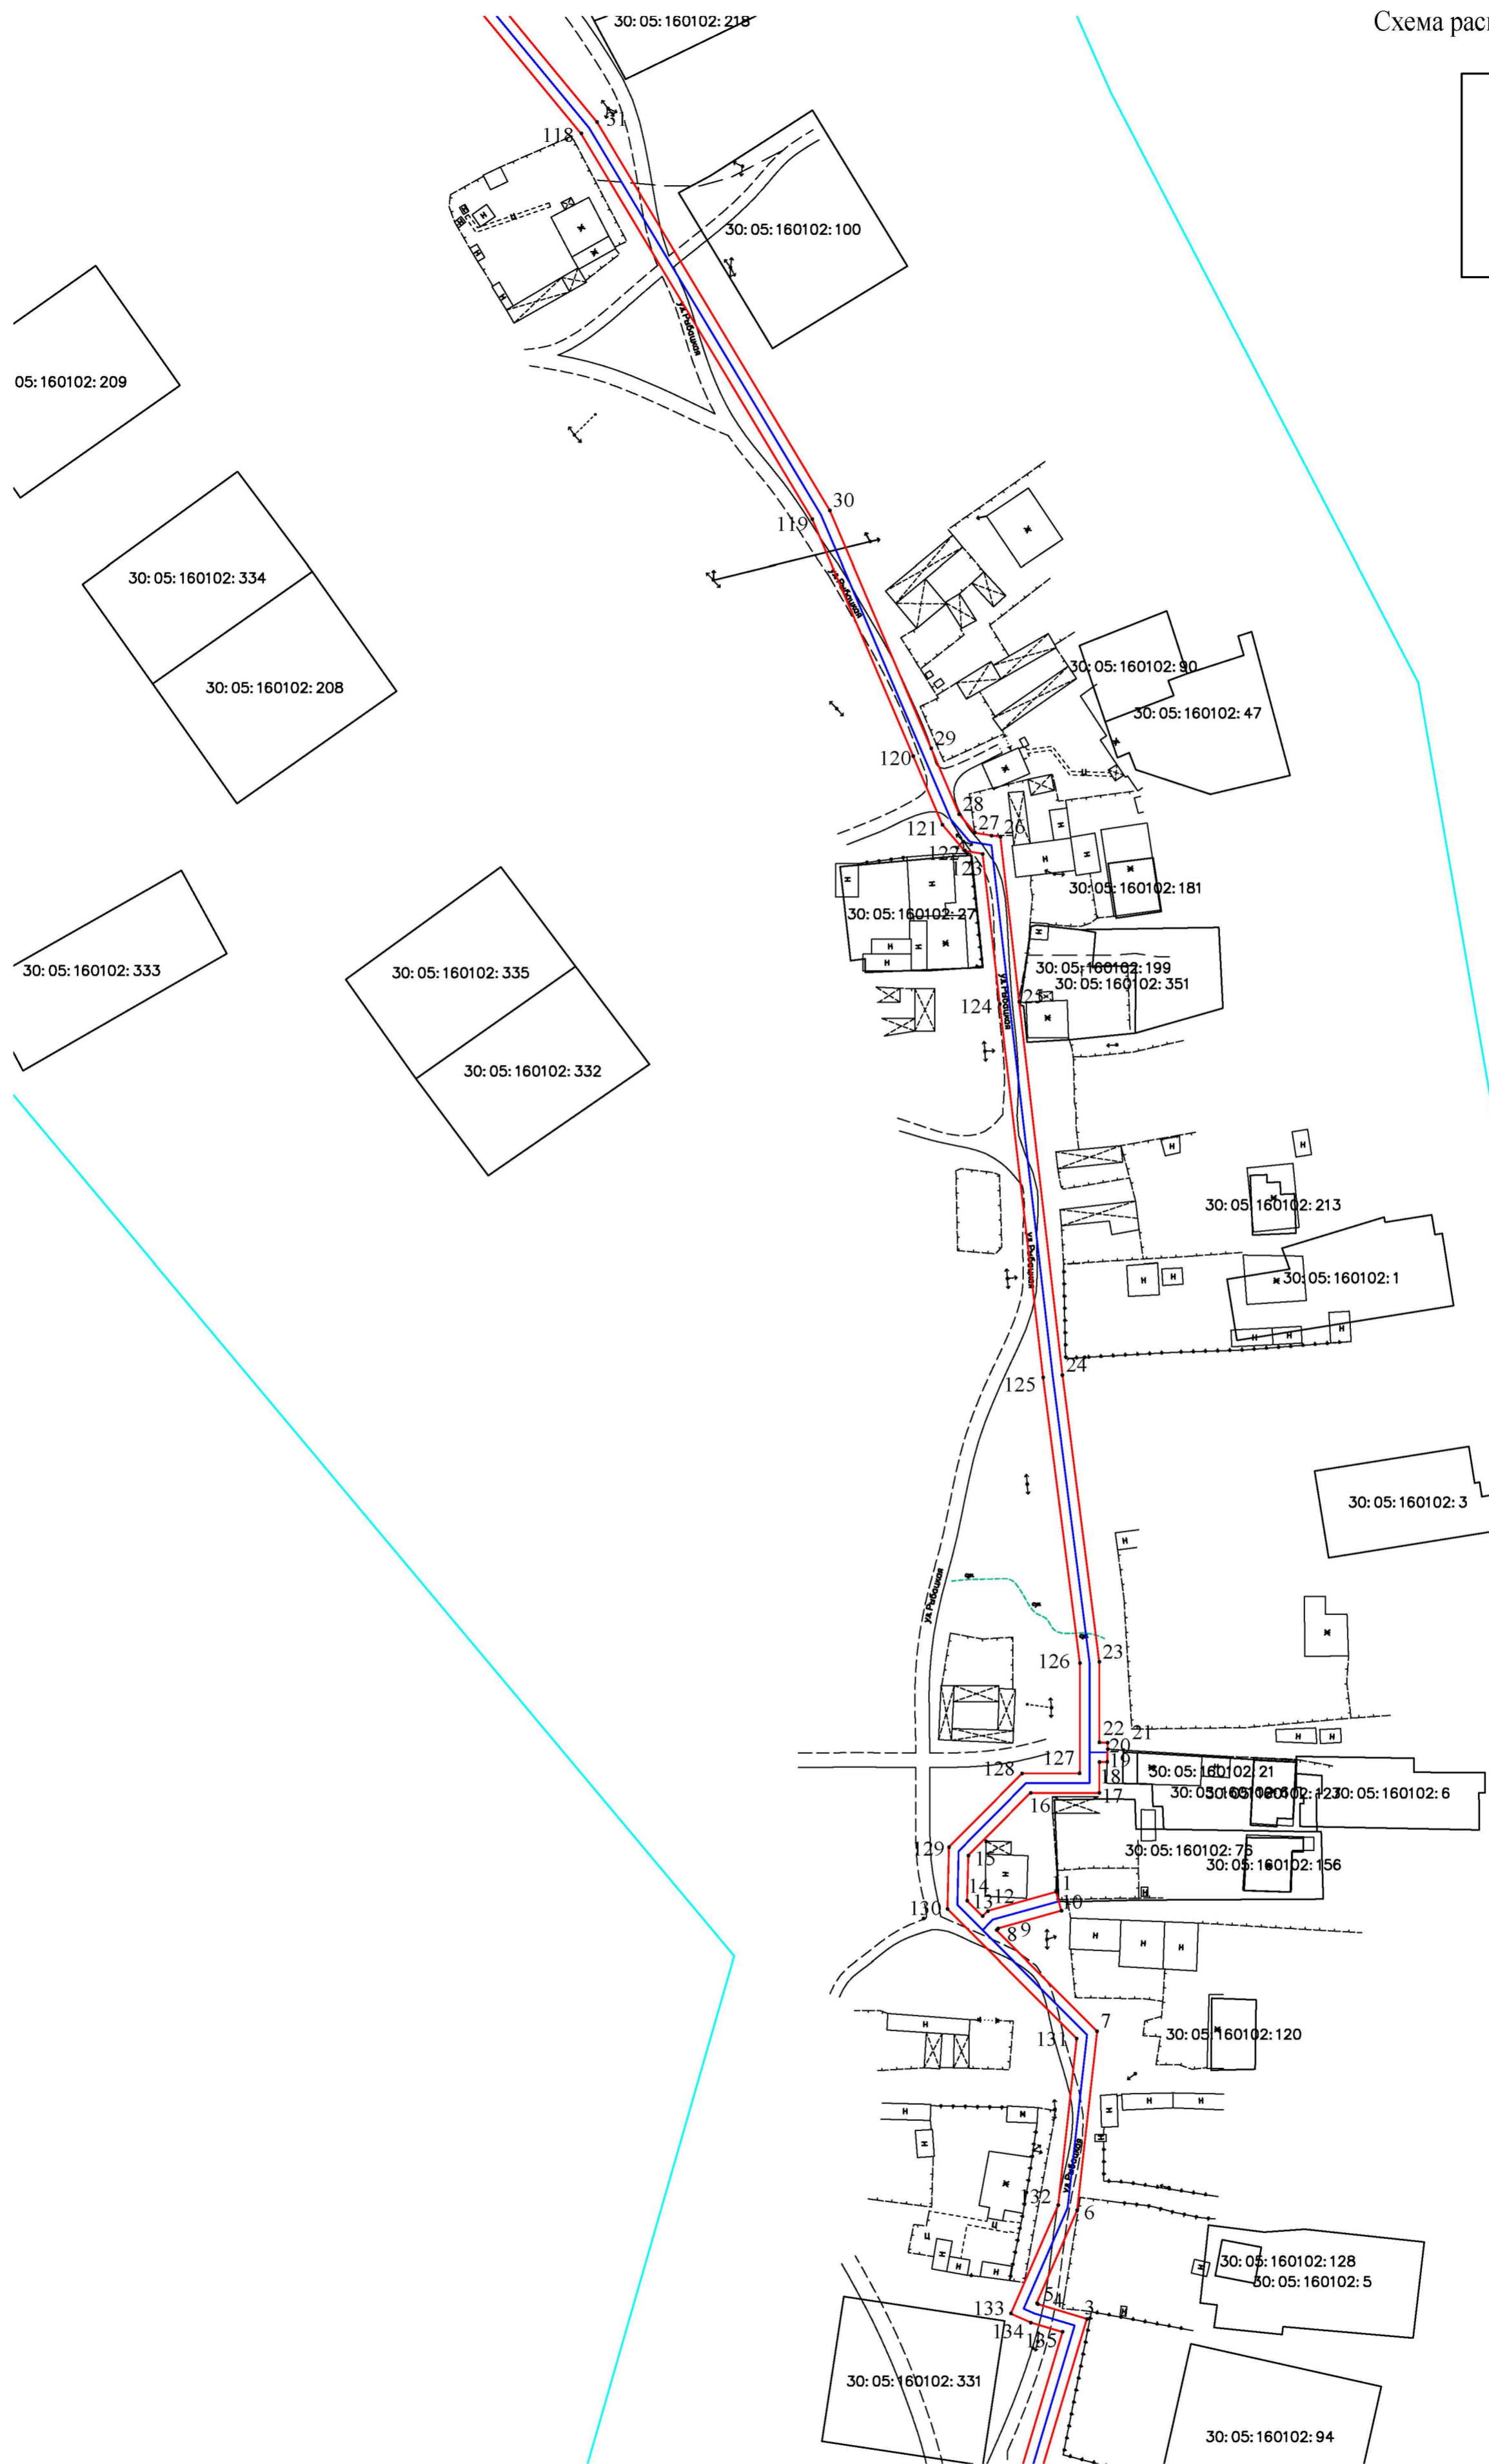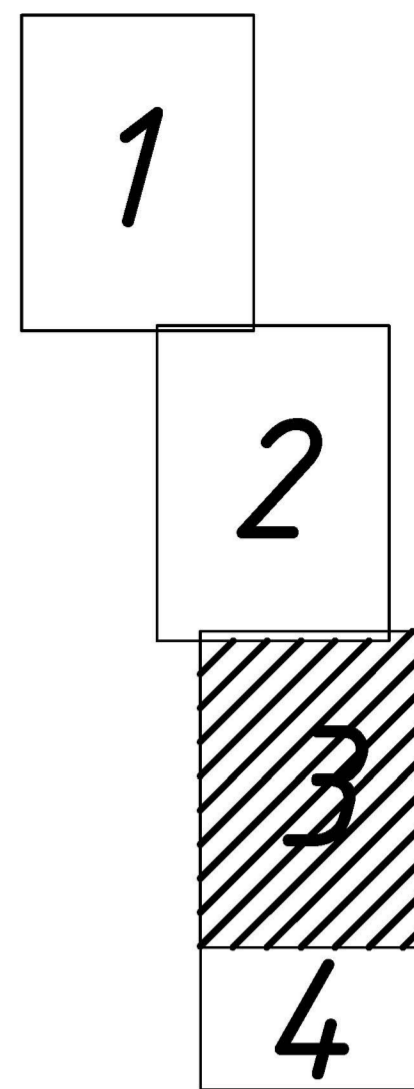

Условные обозначения представлены на листе 9

Масштаб 1:1000

Подпись





/ М.М. Кашкарова

Дата "25" января 2024 г.

Место для оттиска печати (при наличии) лица, составившего описание местоположения границ объекта

Раздел 4  
План границ объекта

Схема расположения листов

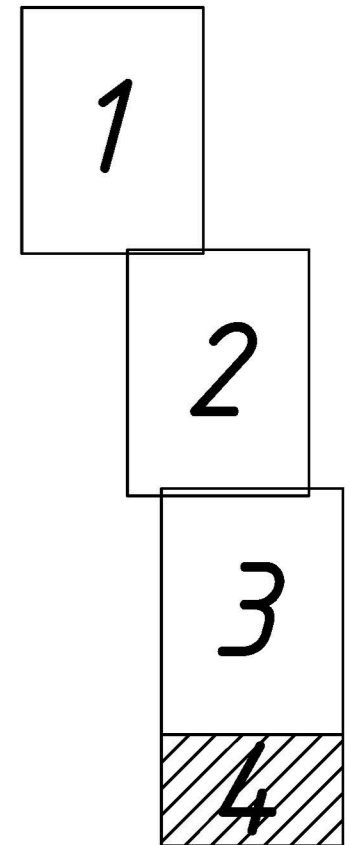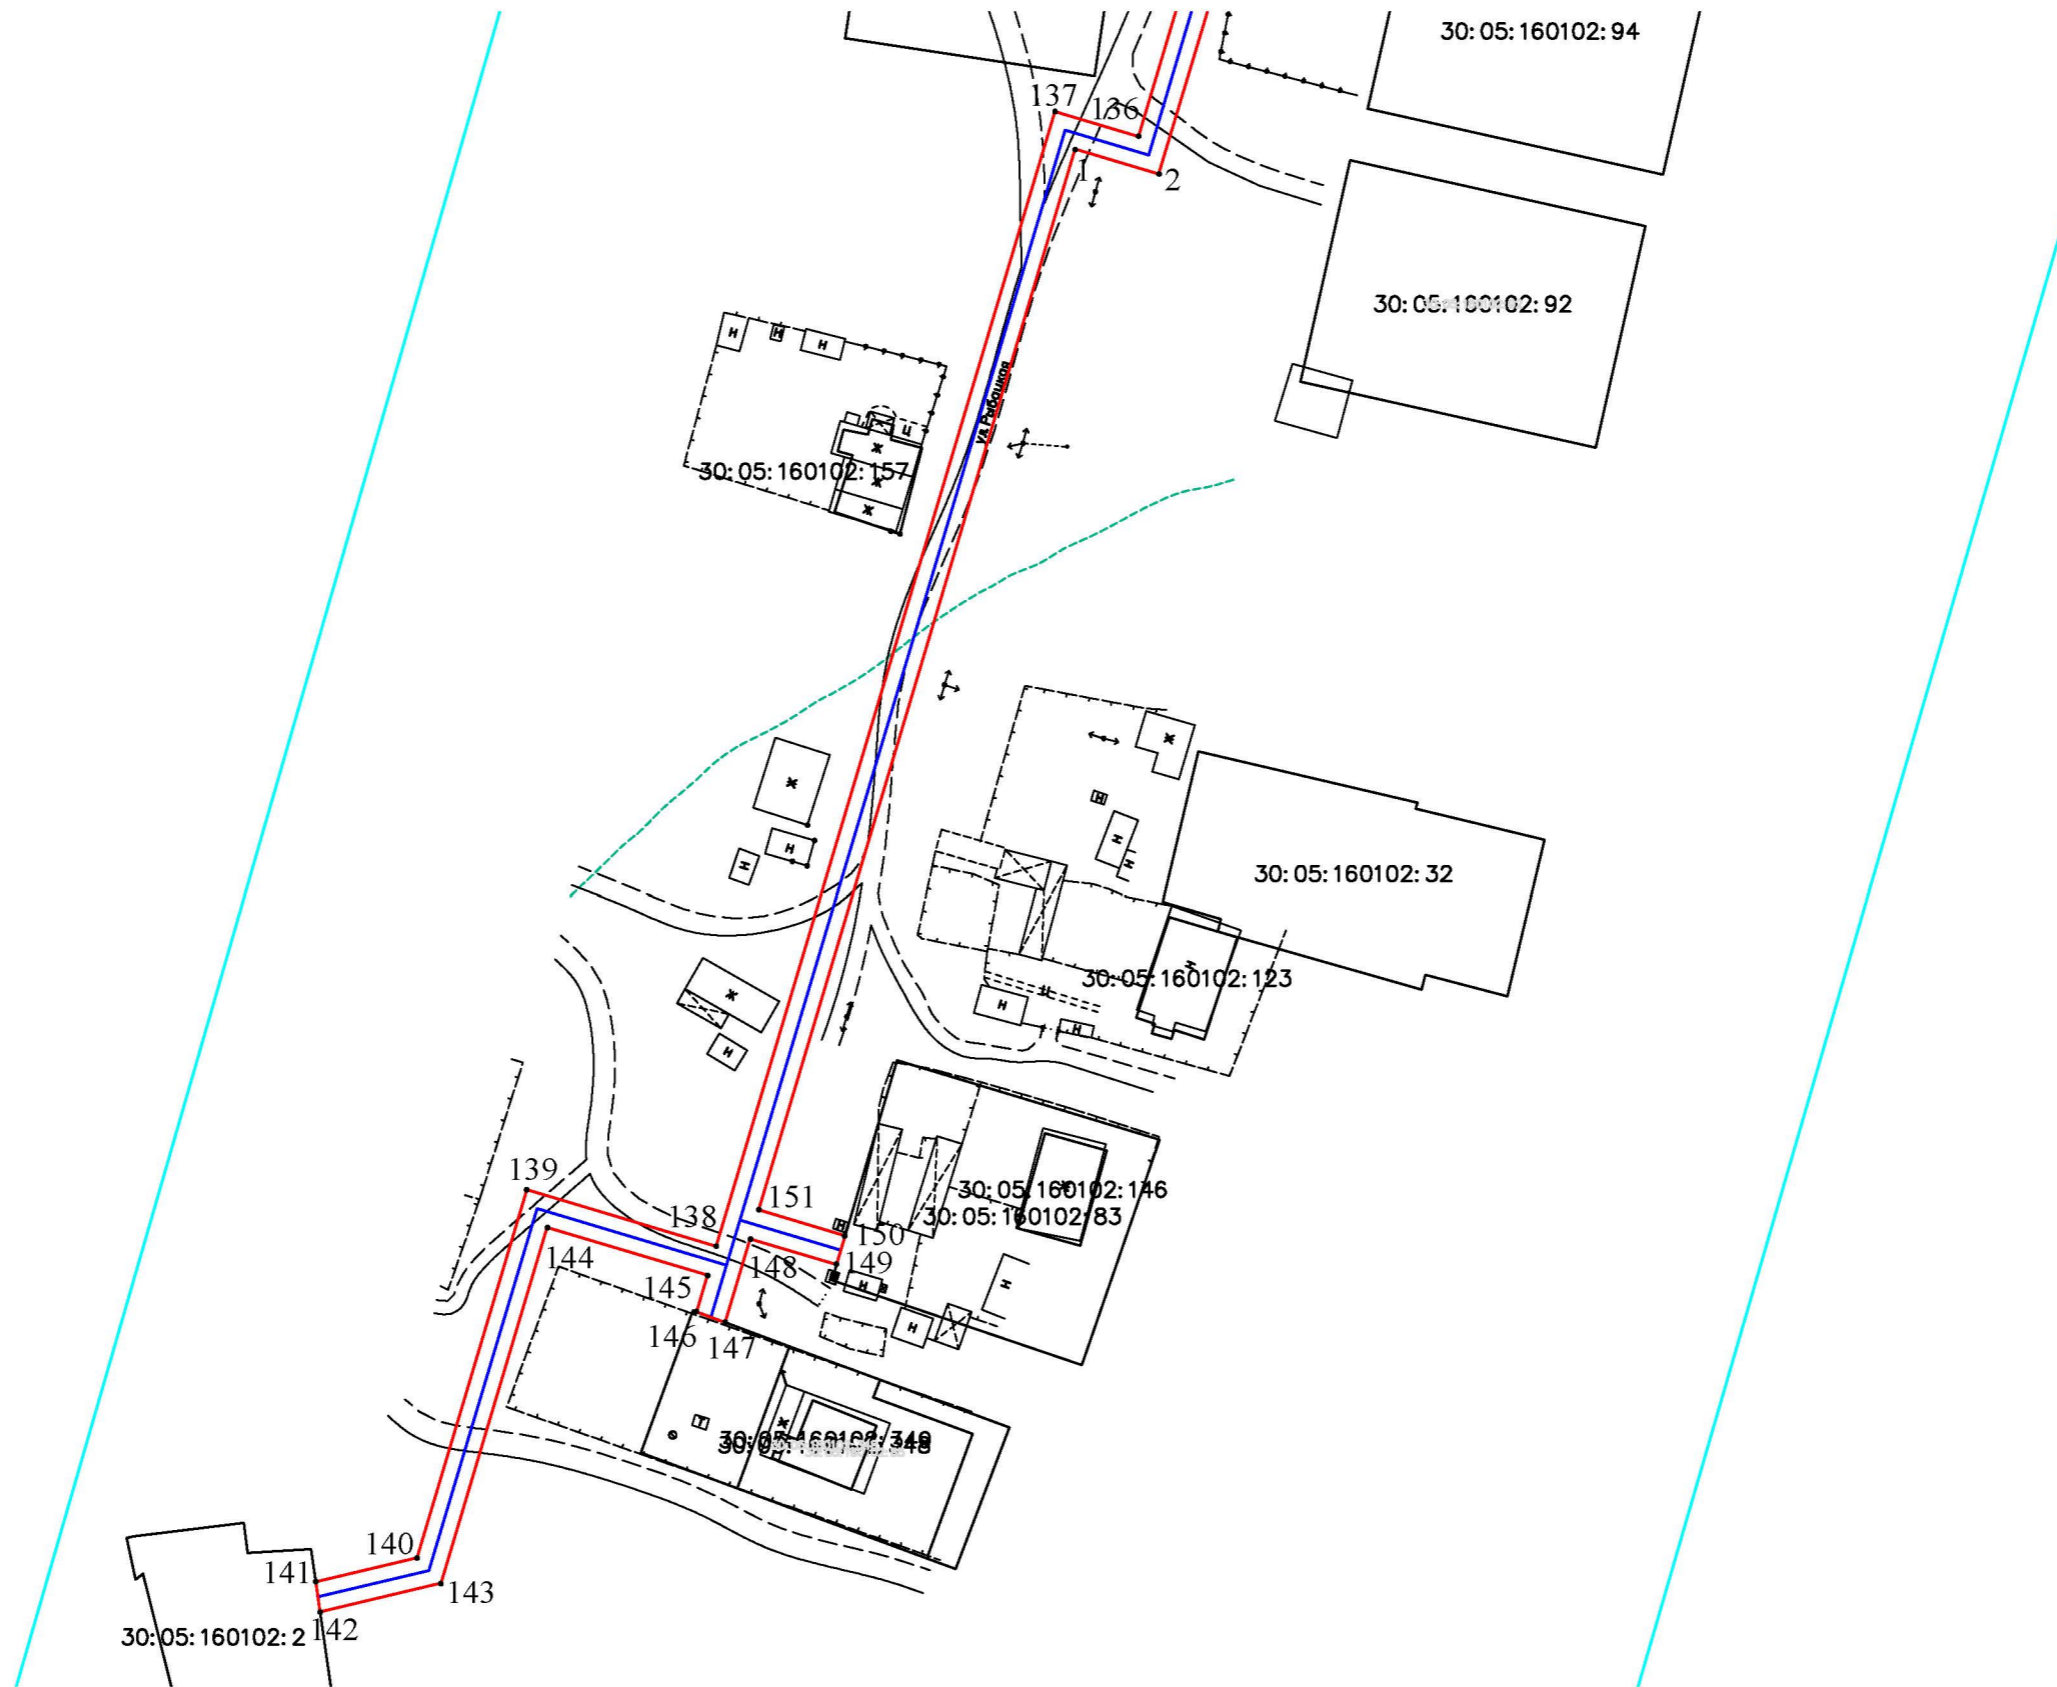

Условные обозначения представлены на листе 9

Масштаб 1:1000

Подпись  / М.М. Кашкарова

Дата "25" января 2024 г.








Место для оттиска печати (при наличии) лица, составившего описание местоположения границ объекта





Используемые условные знаки и обозначения:

Обозначения земельных участков, размеры которых могут быть переданы в масштабе разделов графической части:

-  Характерная точка границы, сведения о которой не позволяют однозначно определить ее положение на местности.
-  Характерная точка границы, сведения о которой позволяют однозначно определить ее положение на местности.
-  Существующая часть границы земельных участков, имеющиеся в ГКН сведения о которой достаточны для определения ее местоположения.
-  Вновь образованная часть границы земельных участков, сведения о которой достаточны для определения ее местоположения.
-  Существующая часть границы земельных участков, имеющиеся сведения о которой не достаточны для определения ее местоположения.
-  Вновь образованная часть границы земельных участков, сведения о которой не достаточны для определения ее местоположения.
-  Граница кадастрового квартала

| Текстовое описание местоположения границ объекта |          |                              |
|--|----------|------------------------------|
| Прохождение границы                              |          | Описание прохождения границы |
| от точки   | до точки |                              |
| 1  | 2        | 3                            |
| -  | -        | -                            |