

## ОПИСАНИЕ МЕСТОПОЛОЖЕНИЯ ГРАНИЦ

Публичный сервитут для строительства "Распределительный газопровод в п. Октябрьский Камызякского района Астраханской области"

(наименование объекта, местоположение границ которого описано (далее - объект))

### Раздел 1

Сведения об объекте		
№ п/п	Характеристики объекта	Описание характеристик
1	2	3
1	Местоположение объекта	Российская Федерация, Астраханская область, Камызякский район, п. Октябрьский
2	Площадь объекта +/- величина погрешности определения площади (Р+/- Дельта Р)	20583 кв. м ± 197 кв. м
3	Иные характеристики объекта	Публичный сервитут в отношении земель и земельных участков в целях строительства и эксплуатации объекта линейного объекта системы газоснабжения и его неотъемлемых технологических частей "Распределительный газопровод в п. Октябрьский Камызякского района Астраханской области". Срок публичного сервитута - 3 года, в пользу ООО "Газпром газификация" (ИНН 7813655197, ОГРН 1217800107744, юридический адрес и фактический адрес: 194044, Санкт-Петербург, вн. тер. г. Муниципальный округ Сампсониевское, пр-кт Большой Сампсониевский, д. 60, литера А, адрес элект.почты: info@eoggazprom.ru. Земли, находящиеся в государственной или муниципальной собственности и не обремененные правами третьих лиц (площадь 20583 кв. м.)

## Раздел 2

Сведения о местоположении границ объекта					
1. Система координат МСК-30, зона 2					
2. Сведения о характерных точках границ объекта					
Обозначение характерных точек границ	Координаты, м		Метод определения координат характерной точки	Средняя квадратическая погрешность положения характерной точки (M <sub>t</sub> ), м	Описание обозначения точки на местности (при наличии)
	X	Y			
1	2	3	4	5	6
Зона1(1)	-	-	-	-	-
1	366791.14	2226649.43	Аналитический метод	0.50	-
2	366824.65	2226636.23	Аналитический метод	0.50	-
3	366877.99	2226659.43	Аналитический метод	0.50	-
4	366983.35	2226617.94	Аналитический метод	0.50	-
5	367020.04	2226616.22	Аналитический метод	0.50	-
6	367069.53	2226607.79	Аналитический метод	0.50	-
7	367070.66	2226606.20	Аналитический метод	0.50	-
8	367078.25	2226611.57	Аналитический метод	0.50	-
9	367128.39	2226603.03	Аналитический метод	0.50	-
10	367132.52	2226627.29	Аналитический метод	0.50	-
11	367117.18	2226629.91	Аналитический метод	0.50	-
12	367112.89	2226626.86	Аналитический метод	0.50	-
13	367100.12	2226630.01	Аналитический метод	0.50	-
14	367083.12	2226635.78	Аналитический метод	0.50	-
15	367071.47	2226639.74	Аналитический метод	0.50	-
16	367043.93	2226649.08	Аналитический метод	0.50	-
17	367031.99	2226653.91	Аналитический метод	0.50	-
18	366982.65	2226664.49	Аналитический метод	0.50	-
19	366955.81	2226666.87	Аналитический метод	0.50	-
20	366867.53	2226713.75	Аналитический метод	0.50	-
21	366867.01	2226728.77	Аналитический метод	0.50	-
22	366853.50	2226737.32	Аналитический метод	0.50	-
23	366807.19	2226763.72	Аналитический метод	0.50	-
24	366799.54	2226750.30	Аналитический метод	0.50	-
25	366750.86	2226778.05	Аналитический метод	0.50	-
26	366687.03	2226815.28	Аналитический метод	0.50	-
27	366680.77	2226833.67	Аналитический метод	0.50	-
28	366612.75	2226858.89	Аналитический метод	0.50	-
29	366570.64	2226868.50	Аналитический метод	0.50	-
30	366565.36	2226877.84	Аналитический метод	0.50	-
31	366544.45	2226877.51	Аналитический метод	0.50	-
32	366457.82	2226877.50	Аналитический метод	0.50	-
33	366444.74	2226864.42	Аналитический метод	0.50	-
34	366354.82	2226877.93	Аналитический метод	0.50	-
35	366294.46	2226914.81	Аналитический метод	0.50	-
36	366202.83	2226929.89	Аналитический метод	0.50	-
37	366171.61	2226955.61	Аналитический метод	0.50	-
38	366092.54	2227003.01	Аналитический метод	0.50	-
39	366030.00	2227029.69	Аналитический метод	0.50	-
40	366024.62	2227034.24	Аналитический метод	0.50	-
41	366024.03	2227037.94	Аналитический метод	0.50	-
42	365916.73	2227050.34	Аналитический метод	0.50	-
43	365858.16	2227057.85	Аналитический метод	0.50	-
44	365835.57	2227057.85	Аналитический метод	0.50	-
45	365835.57	2227046.04	Аналитический метод	0.50	-
46	365820.45	2227031.03	Аналитический метод	0.50	-
47	365807.83	2227030.73	Аналитический метод	0.50	-
48	365781.32	2227057.24	Аналитический метод	0.50	-
49	365747.13	2227053.41	Аналитический метод	0.50	-

50	365724.88	2227043.70	Аналитический метод	0.50	–
51	365723.07	2227047.85	Аналитический метод	0.50	–
52	365721.13	2227054.33	Аналитический метод	0.50	–
53	365685.74	2227043.76	Аналитический метод	0.50	–
54	365689.04	2227032.71	Аналитический метод	0.50	–
55	365539.07	2226987.95	Аналитический метод	0.50	–
56	365546.54	2226962.92	Аналитический метод	0.50	–
57	365497.87	2226948.39	Аналитический метод	0.50	–
58	365494.69	2226935.01	Аналитический метод	0.50	–
59	365499.57	2226934.30	Аналитический метод	0.50	–
60	365501.99	2226944.50	Аналитический метод	0.50	–
61	365552.64	2226959.62	Аналитический метод	0.50	–
62	365545.17	2226984.66	Аналитический метод	0.50	–
63	365562.30	2226990.40	Аналитический метод	0.50	–
64	365564.98	2226992.03	Аналитический метод	0.50	–
65	365567.32	2226993.92	Аналитический метод	0.50	–
66	365571.43	2226996.27	Аналитический метод	0.50	–
67	365573.27	2226993.04	Аналитический метод	0.50	–
68	365589.88	2226998.00	Аналитический метод	0.50	–
69	365589.31	2226999.99	Аналитический метод	0.50	–
70	365592.64	2227000.95	Аналитический метод	0.50	–
71	365594.69	2227000.00	Аналитический метод	0.50	–
72	365603.93	2227002.96	Аналитический метод	0.50	–
73	365604.16	2227002.26	Аналитический метод	0.50	–
74	365633.55	2227011.03	Аналитический метод	0.50	–
75	365633.14	2227012.24	Аналитический метод	0.50	–
76	365655.35	2227018.39	Аналитический метод	0.50	–
77	365655.55	2227017.60	Аналитический метод	0.50	–
78	365695.03	2227029.38	Аналитический метод	0.50	–
79	365691.85	2227040.47	Аналитический метод	0.50	–
80	365717.83	2227048.22	Аналитический метод	0.50	–
81	365720.35	2227041.98	Аналитический метод	0.50	–
82	365723.40	2227042.44	Аналитический метод	0.50	–
83	365724.06	2227038.05	Аналитический метод	0.50	–
84	365731.95	2227041.50	Аналитический метод	0.50	–
85	365731.26	2227046.47	Аналитический метод	0.50	–
86	365766.46	2227052.94	Аналитический метод	0.50	–
87	365766.85	2227050.85	Аналитический метод	0.50	–
88	365779.50	2227052.13	Аналитический метод	0.50	–
89	365805.84	2227025.78	Аналитический метод	0.50	–
90	365822.52	2227026.18	Аналитический метод	0.50	–
91	365840.48	2227044.00	Аналитический метод	0.50	–
92	365840.48	2227052.95	Аналитический метод	0.50	–
93	365857.77	2227052.72	Аналитический метод	0.50	–
94	365916.12	2227045.08	Аналитический метод	0.50	–
95	365958.18	2227041.39	Аналитический метод	0.50	–
96	366000.60	2227035.70	Аналитический метод	0.50	–
97	366000.70	2227038.00	Аналитический метод	0.50	–
98	366023.70	2227035.70	Аналитический метод	0.50	–
99	366024.07	2227035.44	Аналитический метод	0.50	–
100	366024.07	2227031.86	Аналитический метод	0.50	–
101	366023.78	2227028.12	Аналитический метод	0.50	–
102	366041.73	2227019.35	Аналитический метод	0.50	–
103	366090.23	2226998.50	Аналитический метод	0.50	–
104	366148.65	2226963.24	Аналитический метод	0.50	–
105	366149.48	2226965.00	Аналитический метод	0.50	–
106	366171.08	2226953.72	Аналитический метод	0.50	–
107	366169.79	2226950.75	Аналитический метод	0.50	–
108	366200.73	2226925.26	Аналитический метод	0.50	–
109	366221.63	2226921.82	Аналитический метод	0.50	–
110	366221.86	2226924.91	Аналитический метод	0.50	–
111	366237.69	2226923.67	Аналитический метод	0.50	–
112	366237.39	2226919.23	Аналитический метод	0.50	–
113	366292.72	2226910.12	Аналитический метод	0.50	–
114	366353.10	2226873.24	Аналитический метод	0.50	–
115	366446.46	2226859.20	Аналитический метод	0.50	–
116	366459.86	2226872.60	Аналитический метод	0.50	–

117	366545.50	2226871.59	Аналитический метод	0.50	–
118	366546.02	2226875.15	Аналитический метод	0.50	–
119	366548.50	2226874.95	Аналитический метод	0.50	–
120	366548.65	2226877.07	Аналитический метод	0.50	–
121	366559.38	2226876.65	Аналитический метод	0.50	–
122	366559.38	2226872.84	Аналитический метод	0.50	–
123	366562.52	2226872.89	Аналитический метод	0.50	–
124	366567.44	2226864.20	Аналитический метод	0.50	–
125	366611.35	2226854.18	Аналитический метод	0.50	–
126	366637.62	2226844.44	Аналитический метод	0.50	–
127	366638.18	2226846.16	Аналитический метод	0.50	–
128	366640.64	2226845.36	Аналитический метод	0.50	–
129	366640.05	2226843.54	Аналитический метод	0.50	–
130	366644.22	2226841.99	Аналитический метод	0.50	–
131	366644.61	2226843.18	Аналитический метод	0.50	–
132	366653.18	2226840.06	Аналитический метод	0.50	–
133	366658.62	2226837.37	Аналитический метод	0.50	–
134	366659.10	2226836.33	Аналитический метод	0.50	–
135	366676.76	2226829.68	Аналитический метод	0.50	–
136	366679.35	2226820.63	Аналитический метод	0.50	–
137	366682.23	2226818.94	Аналитический метод	0.50	–
138	366687.95	2226814.43	Аналитический метод	0.50	–
139	366685.25	2226809.22	Аналитический метод	0.50	–
140	366748.44	2226773.78	Аналитический метод	0.50	–
141	366801.37	2226743.61	Аналитический метод	0.50	–
142	366809.02	2226757.03	Аналитический метод	0.50	–
143	366839.93	2226739.41	Аналитический метод	0.50	–
144	366840.77	2226741.11	Аналитический метод	0.50	–
145	366848.66	2226736.95	Аналитический метод	0.50	–
146	366866.98	2226726.65	Аналитический метод	0.50	–
147	366865.98	2226724.64	Аналитический метод	0.50	–
148	366863.22	2226719.78	Аналитический метод	0.50	–
149	366864.94	2226709.57	Аналитический метод	0.50	–
150	366879.37	2226701.91	Аналитический метод	0.50	–
151	366880.02	2226703.38	Аналитический метод	0.50	–
152	366888.22	2226699.53	Аналитический метод	0.50	–
153	366895.79	2226695.82	Аналитический метод	0.50	–
154	366894.84	2226693.70	Аналитический метод	0.50	–
155	366924.38	2226678.01	Аналитический метод	0.50	–
156	366926.40	2226681.15	Аналитический метод	0.50	–
157	366936.15	2226675.57	Аналитический метод	0.50	–
158	366934.77	2226672.49	Аналитический метод	0.50	–
159	366943.46	2226667.88	Аналитический метод	0.50	–
160	366944.59	2226670.52	Аналитический метод	0.50	–
161	366955.77	2226665.25	Аналитический метод	0.50	–
162	366964.75	2226661.15	Аналитический метод	0.50	–
163	366981.91	2226659.63	Аналитический метод	0.50	–
164	367030.54	2226649.20	Аналитический метод	0.50	–
165	367037.94	2226646.21	Аналитический метод	0.50	–
166	367038.39	2226647.59	Аналитический метод	0.50	–
167	367053.14	2226642.75	Аналитический метод	0.50	–
168	367056.11	2226642.19	Аналитический метод	0.50	–
169	367064.75	2226639.88	Аналитический метод	0.50	–
170	367067.77	2226638.62	Аналитический метод	0.50	–
171	367072.58	2226636.84	Аналитический метод	0.50	–
172	367075.91	2226635.57	Аналитический метод	0.50	–
173	367074.90	2226631.98	Аналитический метод	0.50	–
174	367081.18	2226630.23	Аналитический метод	0.50	–
175	367083.30	2226635.62	Аналитический метод	0.50	–
176	367097.13	2226630.89	Аналитический метод	0.50	–
177	367102.86	2226628.39	Аналитический метод	0.50	–
178	367106.07	2226627.55	Аналитический метод	0.50	–
179	367105.08	2226623.76	Аналитический метод	0.50	–
180	367113.89	2226621.56	Аналитический метод	0.50	–
181	367118.36	2226624.73	Аналитический метод	0.50	–
182	367120.39	2226624.38	Аналитический метод	0.50	–
183	367120.37	2226626.92	Аналитический метод	0.50	–



184	367126.37	2226627.77	Аналитический метод	0.50	–
185	367126.80	2226627.26	Аналитический метод	0.50	–
186	367127.65	2226624.00	Аналитический метод	0.50	–
187	367127.83	2226621.80	Аналитический метод	0.50	–
188	367127.83	2226616.84	Аналитический метод	0.50	–
189	367125.73	2226616.66	Аналитический метод	0.50	–
190	367124.37	2226608.69	Аналитический метод	0.50	–
191	367119.79	2226609.47	Аналитический метод	0.50	–
192	367115.97	2226609.09	Аналитический метод	0.50	–
193	367115.89	2226609.88	Аналитический метод	0.50	–
194	367101.74	2226612.37	Аналитический метод	0.50	–
195	367085.63	2226615.29	Аналитический метод	0.50	–
196	367085.50	2226614.84	Аналитический метод	0.50	–
197	367077.07	2226616.74	Аналитический метод	0.50	–
198	367071.09	2226612.50	Аналитический метод	0.50	–
199	367020.56	2226621.11	Аналитический метод	0.50	–
200	366997.54	2226622.19	Аналитический метод	0.50	–
201	366996.35	2226619.31	Аналитический метод	0.50	–
202	366988.33	2226622.62	Аналитический метод	0.50	–
203	366984.39	2226622.80	Аналитический метод	0.50	–
204	366883.08	2226662.70	Аналитический метод	0.50	–
205	366882.97	2226662.45	Аналитический метод	0.50	–
206	366877.67	2226664.64	Аналитический метод	0.50	–
207	366824.56	2226641.54	Аналитический метод	0.50	–
208	366792.94	2226653.99	Аналитический метод	0.50	–
1	366791.14	2226649.43	Аналитический метод	0.50	–
Зона(2)	–	–	–	–	–
209	367067.22	2226604.13	Аналитический метод	0.50	–
210	367019.61	2226612.24	Аналитический метод	0.50	–
211	366982.50	2226613.98	Аналитический метод	0.50	–
212	366878.07	2226655.10	Аналитический метод	0.50	–
213	366824.73	2226631.90	Аналитический метод	0.50	–
214	366789.68	2226645.70	Аналитический метод	0.50	–
215	366787.88	2226641.14	Аналитический метод	0.50	–
216	366824.82	2226626.59	Аналитический метод	0.50	–
217	366833.03	2226630.16	Аналитический метод	0.50	–
218	366833.89	2226632.27	Аналитический метод	0.50	–
219	366835.87	2226631.40	Аналитический метод	0.50	–
220	366878.16	2226649.79	Аналитический метод	0.50	–
221	366981.46	2226609.11	Аналитический метод	0.50	–
222	367019.08	2226607.35	Аналитический метод	0.50	–
223	367064.40	2226599.63	Аналитический метод	0.50	–
224	367067.79	2226594.84	Аналитический метод	0.50	–
225	367071.80	2226597.68	Аналитический метод	0.50	–
209	367067.22	2226604.13	Аналитический метод	0.50	–
Зона(3)	–	–	–	–	–
226	367072.98	2226602.92	Аналитический метод	0.50	–
227	367075.03	2226599.97	Аналитический метод	0.50	–
228	367078.65	2226602.54	Аналитический метод	0.50	–
229	367079.41	2226601.47	Аналитический метод	0.50	–
230	367080.39	2226602.17	Аналитический метод	0.50	–
231	367135.67	2226592.75	Аналитический метод	0.50	–
232	367142.79	2226634.58	Аналитический метод	0.50	–
233	367115.04	2226639.30	Аналитический метод	0.50	–
234	367114.38	2226638.83	Аналитический метод	0.50	–
235	367113.20	2226635.02	Аналитический метод	0.50	–
236	367105.67	2226637.47	Аналитический метод	0.50	–
237	367100.62	2226639.12	Аналитический метод	0.50	–
238	367086.82	2226642.34	Аналитический метод	0.50	–
239	367083.19	2226643.38	Аналитический метод	0.50	–
240	367073.70	2226646.66	Аналитический метод	0.50	–
241	367052.19	2226655.35	Аналитический метод	0.50	–
242	367050.68	2226651.93	Аналитический метод	0.50	–
243	367045.10	2226654.51	Аналитический метод	0.50	–
244	367026.80	2226661.61	Аналитический метод	0.50	–
245	367013.28	2226667.03	Аналитический метод	0.50	–
246	367002.17	2226669.41	Аналитический метод	0.50	–

247	367000.45	2226665.57	Аналитический метод	0.50	–
248	366991.99	2226668.96	Аналитический метод	0.50	–
249	366992.69	2226671.35	Аналитический метод	0.50	–
250	366983.98	2226673.31	Аналитический метод	0.50	–
251	366958.40	2226675.58	Аналитический метод	0.50	–
252	366897.94	2226707.69	Аналитический метод	0.50	–
253	366898.25	2226708.28	Аналитический метод	0.50	–
254	366893.92	2226710.58	Аналитический метод	0.50	–
255	366891.31	2226705.66	Аналитический метод	0.50	–
256	366956.97	2226670.78	Аналитический метод	0.50	–
257	366983.24	2226668.45	Аналитический метод	0.50	–
258	367033.16	2226657.75	Аналитический метод	0.50	–
259	367045.32	2226652.84	Аналитический метод	0.50	–
260	367072.76	2226643.52	Аналитический метод	0.50	–
261	367101.25	2226633.86	Аналитический метод	0.50	–
262	367112.07	2226631.18	Аналитический метод	0.50	–
263	367116.22	2226634.13	Аналитический метод	0.50	–
264	367137.13	2226630.57	Аналитический метод	0.50	–
265	367131.66	2226598.41	Аналитический метод	0.50	–
266	367079.21	2226607.34	Аналитический метод	0.50	–
226	367072.98	2226602.92	Аналитический метод	0.50	–
Зона1(4)	–	–	–	–	–
267	366716.11	2226818.08	Аналитический метод	0.50	–
268	366709.53	2226806.79	Аналитический метод	0.50	–
269	366752.85	2226781.52	Аналитический метод	0.50	–
270	366798.04	2226755.75	Аналитический метод	0.50	–
271	366805.70	2226769.18	Аналитический метод	0.50	–
272	366855.57	2226740.75	Аналитический метод	0.50	–
273	366870.94	2226731.02	Аналитический метод	0.50	–
274	366871.45	2226716.20	Аналитический метод	0.50	–
275	366887.77	2226707.53	Аналитический метод	0.50	–
276	366890.35	2226712.38	Аналитический метод	0.50	–
277	366889.17	2226712.94	Аналитический метод	0.50	–
278	366888.89	2226712.36	Аналитический метод	0.50	–
279	366887.67	2226712.97	Аналитический метод	0.50	–
280	366885.96	2226711.25	Аналитический метод	0.50	–
281	366881.97	2226714.45	Аналитический метод	0.50	–
282	366882.76	2226715.75	Аналитический метод	0.50	–
283	366877.43	2226718.58	Аналитический метод	0.50	–
284	366875.99	2226721.55	Аналитический метод	0.50	–
285	366874.81	2226723.90	Аналитический метод	0.50	–
286	366876.17	2226726.02	Аналитический метод	0.50	–
287	366874.97	2226733.13	Аналитический метод	0.50	–
288	366869.17	2226736.56	Аналитический метод	0.50	–
289	366866.71	2226733.81	Аналитический метод	0.50	–
290	366864.04	2226735.50	Аналитический метод	0.50	–
291	366865.91	2226738.45	Аналитический метод	0.50	–
292	366855.18	2226744.98	Аналитический метод	0.50	–
293	366840.79	2226753.71	Аналитический метод	0.50	–
294	366828.12	2226760.56	Аналитический метод	0.50	–
295	366813.55	2226767.55	Аналитический метод	0.50	–
296	366814.58	2226769.76	Аналитический метод	0.50	–
297	366805.56	2226774.91	Аналитический метод	0.50	–
298	366802.72	2226769.21	Аналитический метод	0.50	–
299	366800.65	2226770.23	Аналитический метод	0.50	–
300	366796.21	2226762.44	Аналитический метод	0.50	–
301	366755.28	2226785.78	Аналитический метод	0.50	–
302	366716.08	2226808.13	Аналитический метод	0.50	–
303	366717.17	2226810.04	Аналитический метод	0.50	–
304	366716.09	2226810.65	Аналитический метод	0.50	–
305	366718.03	2226814.04	Аналитический метод	0.50	–
306	366719.12	2226813.46	Аналитический метод	0.50	–
307	366720.29	2226815.50	Аналитический метод	0.50	–
267	366716.11	2226818.08	Аналитический метод	0.50	–
Зона1(5)	–	–	–	–	–
308	366281.73	2226953.06	Аналитический метод	0.50	–
309	366276.61	2226921.80	Аналитический метод	0.50	–

310	366295.88	2226918.63	Аналитический метод	0.50	–
311	366356.21	2226881.78	Аналитический метод	0.50	–
312	366443.34	2226868.67	Аналитический метод	0.50	–
313	366456.17	2226881.50	Аналитический метод	0.50	–
314	366544.43	2226881.50	Аналитический метод	0.50	–
315	366567.67	2226881.88	Аналитический метод	0.50	–
316	366573.26	2226872.01	Аналитический метод	0.50	–
317	366613.90	2226862.73	Аналитический метод	0.50	–
318	366683.95	2226836.76	Аналитический метод	0.50	–
319	366690.34	2226817.98	Аналитический метод	0.50	–
320	366706.07	2226808.81	Аналитический метод	0.50	–
321	366712.71	2226820.18	Аналитический метод	0.50	–
322	366711.68	2226820.81	Аналитический метод	0.50	–
323	366707.50	2226814.59	Аналитический метод	0.50	–
324	366704.70	2226816.04	Аналитический метод	0.50	–
325	366704.09	2226814.97	Аналитический метод	0.50	–
326	366693.64	2226820.92	Аналитический метод	0.50	–
327	366693.34	2226821.97	Аналитический метод	0.50	–
328	366691.35	2226823.00	Аналитический метод	0.50	–
329	366692.37	2226825.34	Аналитический метод	0.50	–
330	366688.73	2226838.07	Аналитический метод	0.50	–
331	366687.43	2226838.66	Аналитический метод	0.50	–
332	366677.86	2226841.66	Аналитический метод	0.50	–
333	366673.73	2226843.44	Аналитический метод	0.50	–
334	366668.10	2226845.77	Аналитический метод	0.50	–
335	366668.78	2226847.61	Аналитический метод	0.50	–
336	366615.30	2226867.44	Аналитический метод	0.50	–
337	366604.43	2226869.61	Аналитический метод	0.50	–
338	366591.78	2226871.32	Аналитический метод	0.50	–
339	366591.25	2226869.60	Аналитический метод	0.50	–
340	366581.26	2226871.65	Аналитический метод	0.50	–
341	366579.94	2226872.62	Аналитический метод	0.50	–
342	366580.41	2226875.41	Аналитический метод	0.50	–
343	366576.46	2226876.31	Аналитический метод	0.50	–
344	366573.61	2226881.34	Аналитический метод	0.50	–
345	366570.33	2226882.17	Аналитический метод	0.50	–
346	366571.08	2226885.81	Аналитический метод	0.50	–
347	366568.93	2226886.81	Аналитический метод	0.50	–
348	366559.30	2226886.61	Аналитический метод	0.50	–
349	366559.71	2226883.36	Аналитический метод	0.50	–
350	366551.40	2226882.40	Аналитический метод	0.50	–
351	366537.11	2226883.88	Аналитический метод	0.50	–
352	366510.27	2226886.41	Аналитический метод	0.50	–
353	366454.14	2226886.41	Аналитический метод	0.50	–
354	366441.62	2226873.89	Аналитический метод	0.50	–
355	366357.92	2226886.48	Аналитический метод	0.50	–
356	366297.62	2226923.31	Аналитический метод	0.50	–
357	366282.25	2226925.84	Аналитический метод	0.50	–
358	366286.46	2226951.43	Аналитический метод	0.50	–
308	366281.73	2226953.06	Аналитический метод	0.50	–
Зона1(6)	–	–	–	–	–
359	366273.21	2226955.98	Аналитический метод	0.50	–
360	366268.62	2226928.08	Аналитический метод	0.50	–
361	366206.64	2226938.28	Аналитический метод	0.50	–
362	366176.76	2226962.91	Аналитический метод	0.50	–
363	366096.59	2227010.97	Аналитический метод	0.50	–
364	366077.90	2227018.04	Аналитический метод	0.50	–
365	366069.19	2227022.65	Аналитический метод	0.50	–
366	366068.32	2227021.17	Аналитический метод	0.50	–
367	366058.89	2227027.04	Аналитический метод	0.50	–
368	366055.74	2227028.39	Аналитический метод	0.50	–
369	366054.23	2227025.14	Аналитический метод	0.50	–
370	366042.92	2227030.00	Аналитический метод	0.50	–
371	366044.61	2227033.64	Аналитический метод	0.50	–
372	366036.99	2227038.04	Аналитический метод	0.50	–
373	366036.29	2227035.22	Аналитический метод	0.50	–
374	366028.33	2227036.34	Аналитический метод	0.50	–

375	366032.12	2227033.13	Аналитический метод	0.50	–
376	366045.61	2227027.38	Аналитический метод	0.50	–
377	366094.36	2227006.59	Аналитический метод	0.50	–
378	366173.92	2226958.89	Аналитический метод	0.50	–
379	366204.54	2226933.66	Аналитический метод	0.50	–
380	366272.67	2226922.45	Аналитический метод	0.50	–
381	366277.95	2226954.36	Аналитический метод	0.50	–
359	366273.21	2226955.98	Аналитический метод	0.50	–
Зона1(7)	–	–	–	–	–
382	365993.68	2227045.43	Аналитический метод	0.50	–
383	366027.50	2227041.57	Аналитический метод	0.50	–
384	366027.78	2227039.81	Аналитический метод	0.50	–
385	366027.78	2227044.11	Аналитический метод	0.50	–
386	366025.71	2227043.97	Аналитический метод	0.50	–
387	366019.22	2227044.72	Аналитический метод	0.50	–
388	366019.53	2227047.42	Аналитический метод	0.50	–
389	366014.01	2227048.05	Аналитический метод	0.50	–
390	366009.92	2227047.67	Аналитический метод	0.50	–
391	366006.57	2227047.46	Аналитический метод	0.50	–
392	366000.51	2227046.45	Аналитический метод	0.50	–
393	365994.44	2227045.43	Аналитический метод	0.50	–
382	365993.68	2227045.43	Аналитический метод	0.50	–
Зона1(8)	–	–	–	–	–
394	365840.53	2227063.53	Аналитический метод	0.50	–
395	365841.89	2227063.55	Аналитический метод	0.50	–
396	365841.89	2227061.85	Аналитический метод	0.50	–
397	365858.42	2227061.85	Аналитический метод	0.50	–
398	365917.22	2227054.31	Аналитический метод	0.50	–
399	365993.64	2227045.43	Аналитический метод	0.50	–
400	365993.04	2227045.61	Аналитический метод	0.50	–
401	365992.75	2227046.37	Аналитический метод	0.50	–
402	365985.37	2227047.05	Аналитический метод	0.50	–
403	365985.63	2227051.33	Аналитический метод	0.50	–
404	365962.89	2227052.97	Аналитический метод	0.50	–
405	365955.76	2227054.00	Аналитический метод	0.50	–
406	365951.23	2227055.30	Аналитический метод	0.50	–
407	365951.05	2227053.80	Аналитический метод	0.50	–
408	365947.74	2227054.10	Аналитический метод	0.50	–
409	365939.90	2227054.53	Аналитический метод	0.50	–
410	365920.63	2227054.95	Аналитический метод	0.50	–
411	365920.85	2227058.82	Аналитический метод	0.50	–
412	365917.81	2227059.18	Аналитический метод	0.50	–
413	365858.73	2227066.76	Аналитический метод	0.50	–
414	365840.34	2227066.76	Аналитический метод	0.50	–
394	365840.53	2227063.53	Аналитический метод	0.50	–
Зона1(9)	–	–	–	–	–
415	365811.27	2227053.01	Аналитический метод	0.50	–
416	365807.38	2227038.99	Аналитический метод	0.50	–
417	365806.30	2227037.91	Аналитический метод	0.50	–
418	365809.44	2227034.77	Аналитический метод	0.50	–
419	365818.77	2227034.99	Аналитический метод	0.50	–
420	365831.57	2227047.70	Аналитический метод	0.50	–
421	365831.57	2227061.85	Аналитический метод	0.50	–
422	365837.89	2227061.85	Аналитический метод	0.50	–
423	365837.89	2227063.48	Аналитический метод	0.50	–
424	365833.56	2227063.34	Аналитический метод	0.50	–
425	365833.47	2227066.76	Аналитический метод	0.50	–
426	365830.30	2227066.76	Аналитический метод	0.50	–
427	365830.35	2227063.32	Аналитический метод	0.50	–
428	365830.31	2227061.64	Аналитический метод	0.50	–
429	365830.78	2227061.66	Аналитический метод	0.50	–
430	365830.78	2227052.28	Аналитический метод	0.50	–
431	365827.37	2227052.28	Аналитический метод	0.50	–
432	365826.67	2227052.34	Аналитический метод	0.50	–
433	365826.67	2227049.75	Аналитический метод	0.50	–
434	365821.59	2227043.79	Аналитический метод	0.50	–
435	365821.68	2227038.65	Аналитический метод	0.50	–

436	365810.42	2227038.45	Аналитический метод	0.50	–
437	365809.99	2227046.94	Аналитический метод	0.50	–
438	365814.72	2227047.10	Аналитический метод	0.50	–
439	365815.99	2227051.69	Аналитический метод	0.50	–
415	365811.27	2227053.01	Аналитический метод	0.50	–
Зона1(10)	–	–	–	–	–
440	365725.96	2227054.27	Аналитический метод	0.50	–
441	365725.28	2227060.22	Аналитический метод	0.50	–
442	365695.95	2227054.46	Аналитический метод	0.50	–
443	365695.55	2227055.98	Аналитический метод	0.50	–
444	365674.66	2227049.75	Аналитический метод	0.50	–
445	365677.96	2227038.70	Аналитический метод	0.50	–
446	365547.18	2226999.67	Аналитический метод	0.50	–
447	365545.17	2227006.38	Аналитический метод	0.50	–
448	365542.18	2227005.49	Аналитический метод	0.50	–
449	365542.72	2227003.78	Аналитический метод	0.50	–
450	365541.42	2227003.37	Аналитический метод	0.50	–
451	365540.87	2227005.10	Аналитический метод	0.50	–
452	365540.47	2227004.99	Аналитический метод	0.50	–
453	365543.88	2226993.56	Аналитический метод	0.50	–
454	365684.06	2227035.40	Аналитический метод	0.50	–
455	365680.77	2227046.45	Аналитический метод	0.50	–
456	365723.82	2227059.30	Аналитический метод	0.50	–
457	365726.95	2227048.97	Аналитический метод	0.50	–
458	365746.09	2227057.32	Аналитический метод	0.50	–
459	365782.81	2227061.41	Аналитический метод	0.50	–
460	365803.47	2227040.74	Аналитический метод	0.50	–
461	365803.81	2227041.08	Аналитический метод	0.50	–
462	365807.41	2227054.07	Аналитический метод	0.50	–
463	365802.69	2227055.39	Аналитический метод	0.50	–
464	365801.18	2227049.97	Аналитический метод	0.50	–
465	365794.70	2227056.45	Аналитический метод	0.50	–
466	365789.69	2227056.92	Аналитический метод	0.50	–
467	365789.60	2227061.55	Аналитический метод	0.50	–
468	365784.63	2227066.52	Аналитический метод	0.50	–
469	365769.84	2227065.03	Аналитический метод	0.50	–
470	365769.65	2227062.08	Аналитический метод	0.50	–
471	365763.12	2227062.30	Аналитический метод	0.50	–
472	365761.64	2227061.01	Аналитический метод	0.50	–
473	365760.14	2227061.01	Аналитический метод	0.50	–
474	365760.14	2227062.73	Аналитический метод	0.50	–
475	365752.11	2227062.73	Аналитический метод	0.50	–
476	365748.12	2227062.65	Аналитический метод	0.50	–
477	365748.73	2227057.93	Аналитический метод	0.50	–
440	365725.96	2227054.27	Аналитический метод	0.50	–
Зона1(11)	–	–	–	–	–
478	365529.00	2226989.12	Аналитический метод	0.50	–
479	365540.05	2226992.42	Аналитический метод	0.50	–
480	365536.63	2227003.85	Аналитический метод	0.50	–
481	365535.72	2227003.58	Аналитический метод	0.50	–
482	365535.97	2227002.83	Аналитический метод	0.50	–
483	365534.43	2227002.35	Аналитический метод	0.50	–
484	365534.20	2227003.12	Аналитический метод	0.50	–
485	365531.93	2227002.45	Аналитический метод	0.50	–
486	365533.94	2226995.72	Аналитический метод	0.50	–
487	365527.29	2226993.73	Аналитический метод	0.50	–
478	365529.00	2226989.12	Аналитический метод	0.50	–
Зона1(12)	–	–	–	–	–
488	365530.40	2226985.37	Аналитический метод	0.50	–
489	365530.58	2226984.88	Аналитический метод	0.50	–
490	365533.83	2226974.38	Аналитический метод	0.50	–
491	365536.39	2226967.12	Аналитический метод	0.50	–
492	365517.79	2226960.23	Аналитический метод	0.50	–
493	365516.73	2226963.32	Аналитический метод	0.50	–
494	365490.40	2226955.46	Аналитический метод	0.50	–
495	365485.83	2226936.28	Аналитический метод	0.50	–
496	365490.70	2226935.59	Аналитический метод	0.50	–

497	365494.52	2226951.57	Аналитический метод	0.50	–
498	365541.56	2226965.61	Аналитический метод	0.50	–
499	365535.24	2226986.81	Аналитический метод	0.50	–
488	365530.40	2226985.37	Аналитический метод	0.50	–





3. Сведения о характерных точках части (частей) границы объекта

Обозначение характерных точек части границы	Координаты, м		Метод определения координат характерной точки	Средняя квадратическая погрешность положения характерной точки (M <sub>т</sub> ), м	Описание обозначения точки на местности (при наличии)
	X	Y			
1	2	3	4	5	6
–	–	–	–	–	–




Раздел 4  
План границ объекта

Схема расположения листов

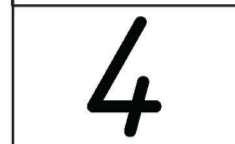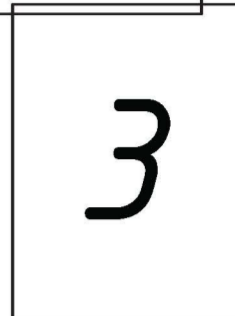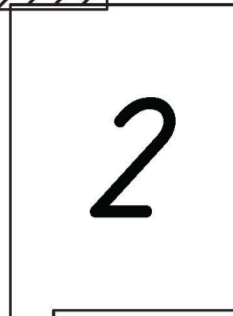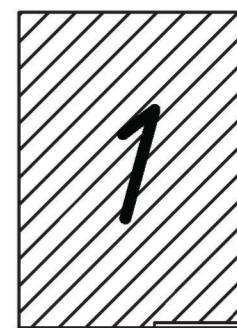

Масштаб 1:1000

Условные обозначения представлены на листе 15

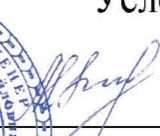Подпись:  / М.М. Кашкарова

Дата "25" января 2024 г.



Место для отрисовки печати (при наличии) лица, составившего описание местоположения границ объекта






Раздел 4  
План границ объекта

Схема расположения листов

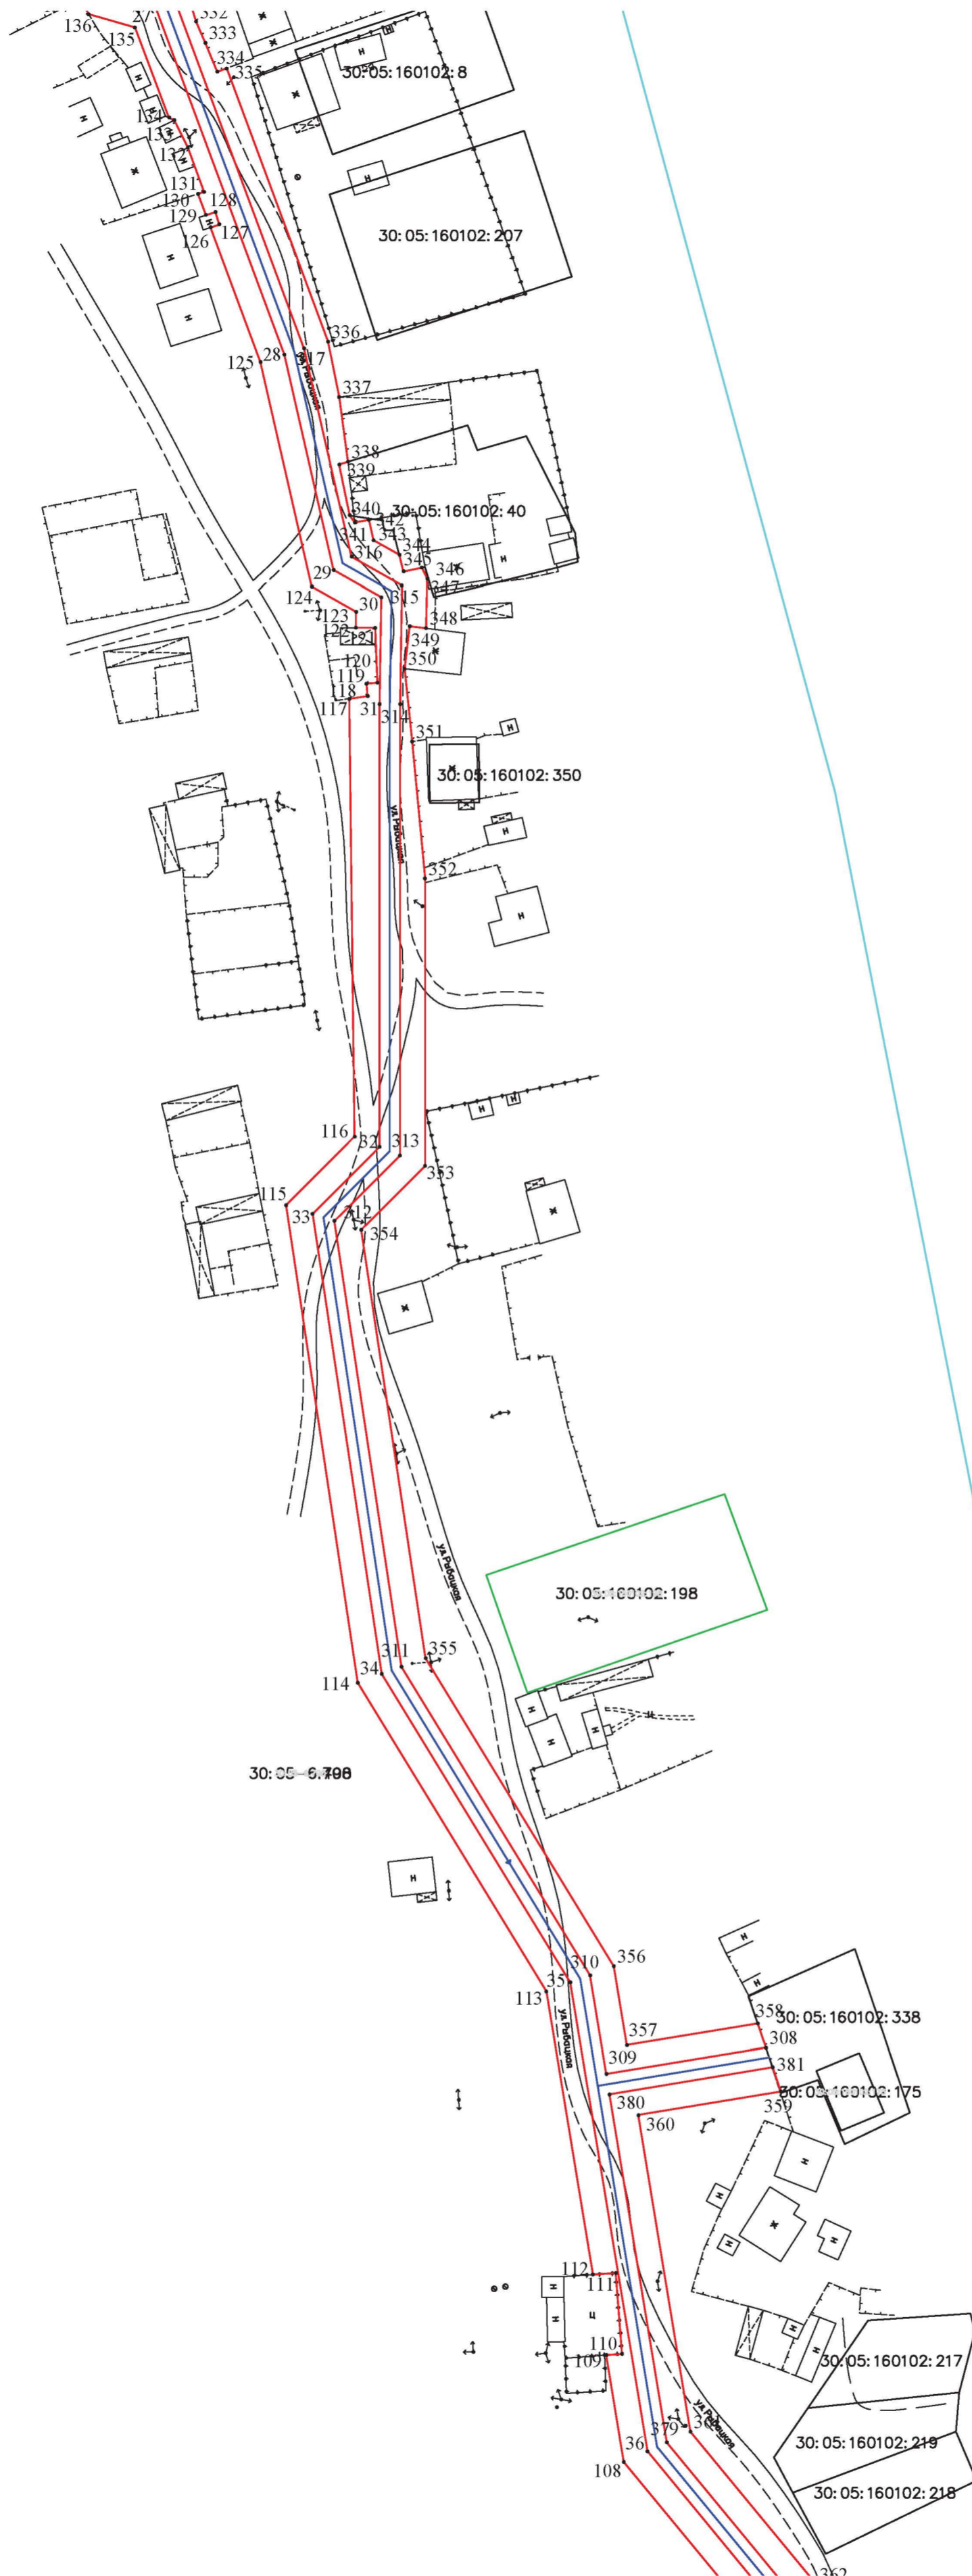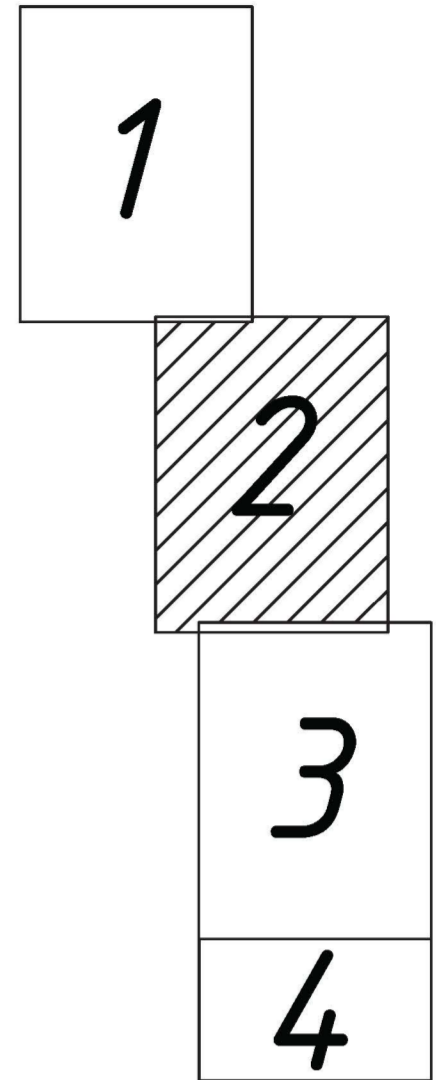

Условные обозначения представлены на листе 15

Масштаб 1:1000

Подпись  / М.М. Кашкарова

Дата "25" января 2024 г.



Место для оттиска печати (при наличии) лица, составившего описание местоположения границ объекта





Раздел 4  
План границ объекта

Схема расположения листов

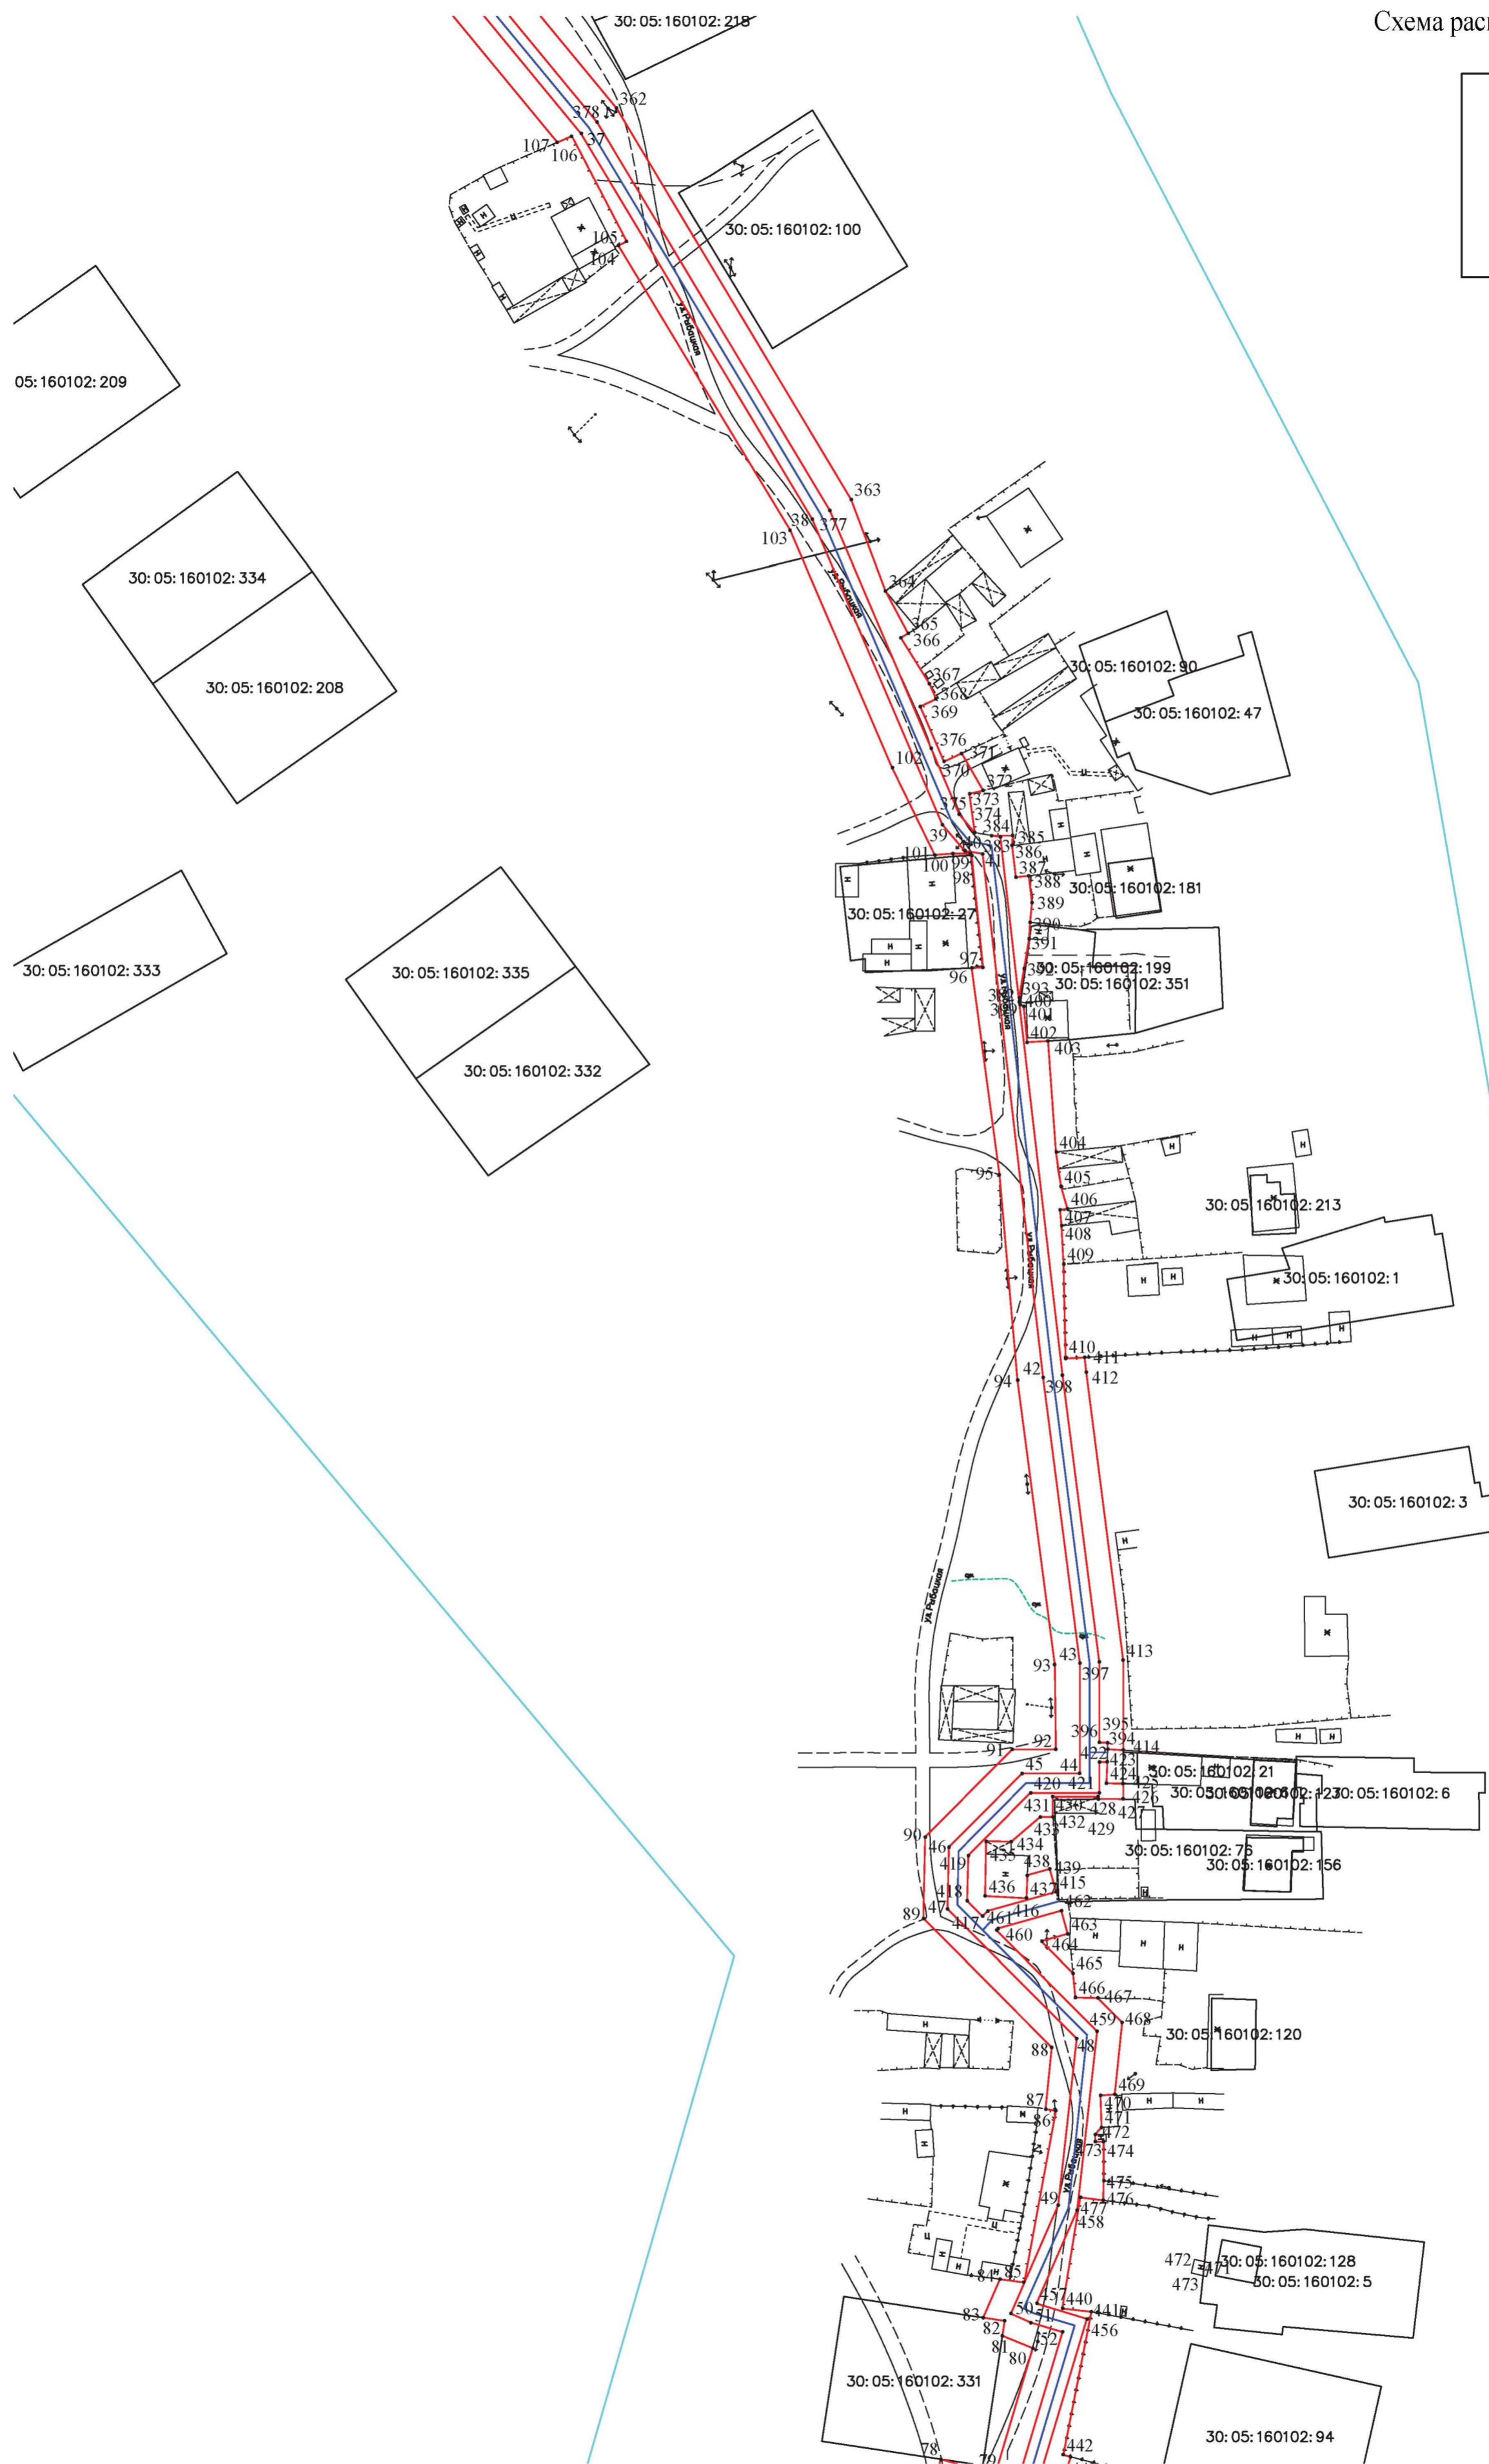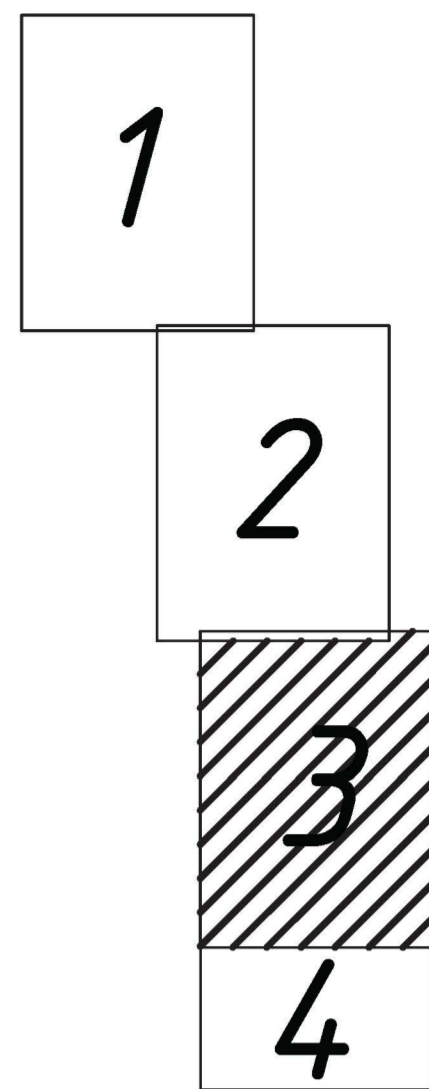

Условные обозначения представлены на листе 15

Масштаб 1:1000

Подпись  / М.М. Кашкарова

Дата "25" января 2024 г.



Место для оттиска печати (при наличии) лица, составившего описание местоположения границ объекта





Раздел 4  
План границ объекта

Схема расположения листов

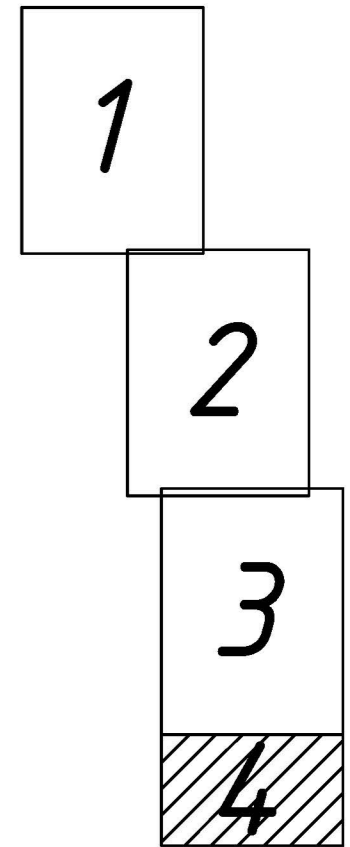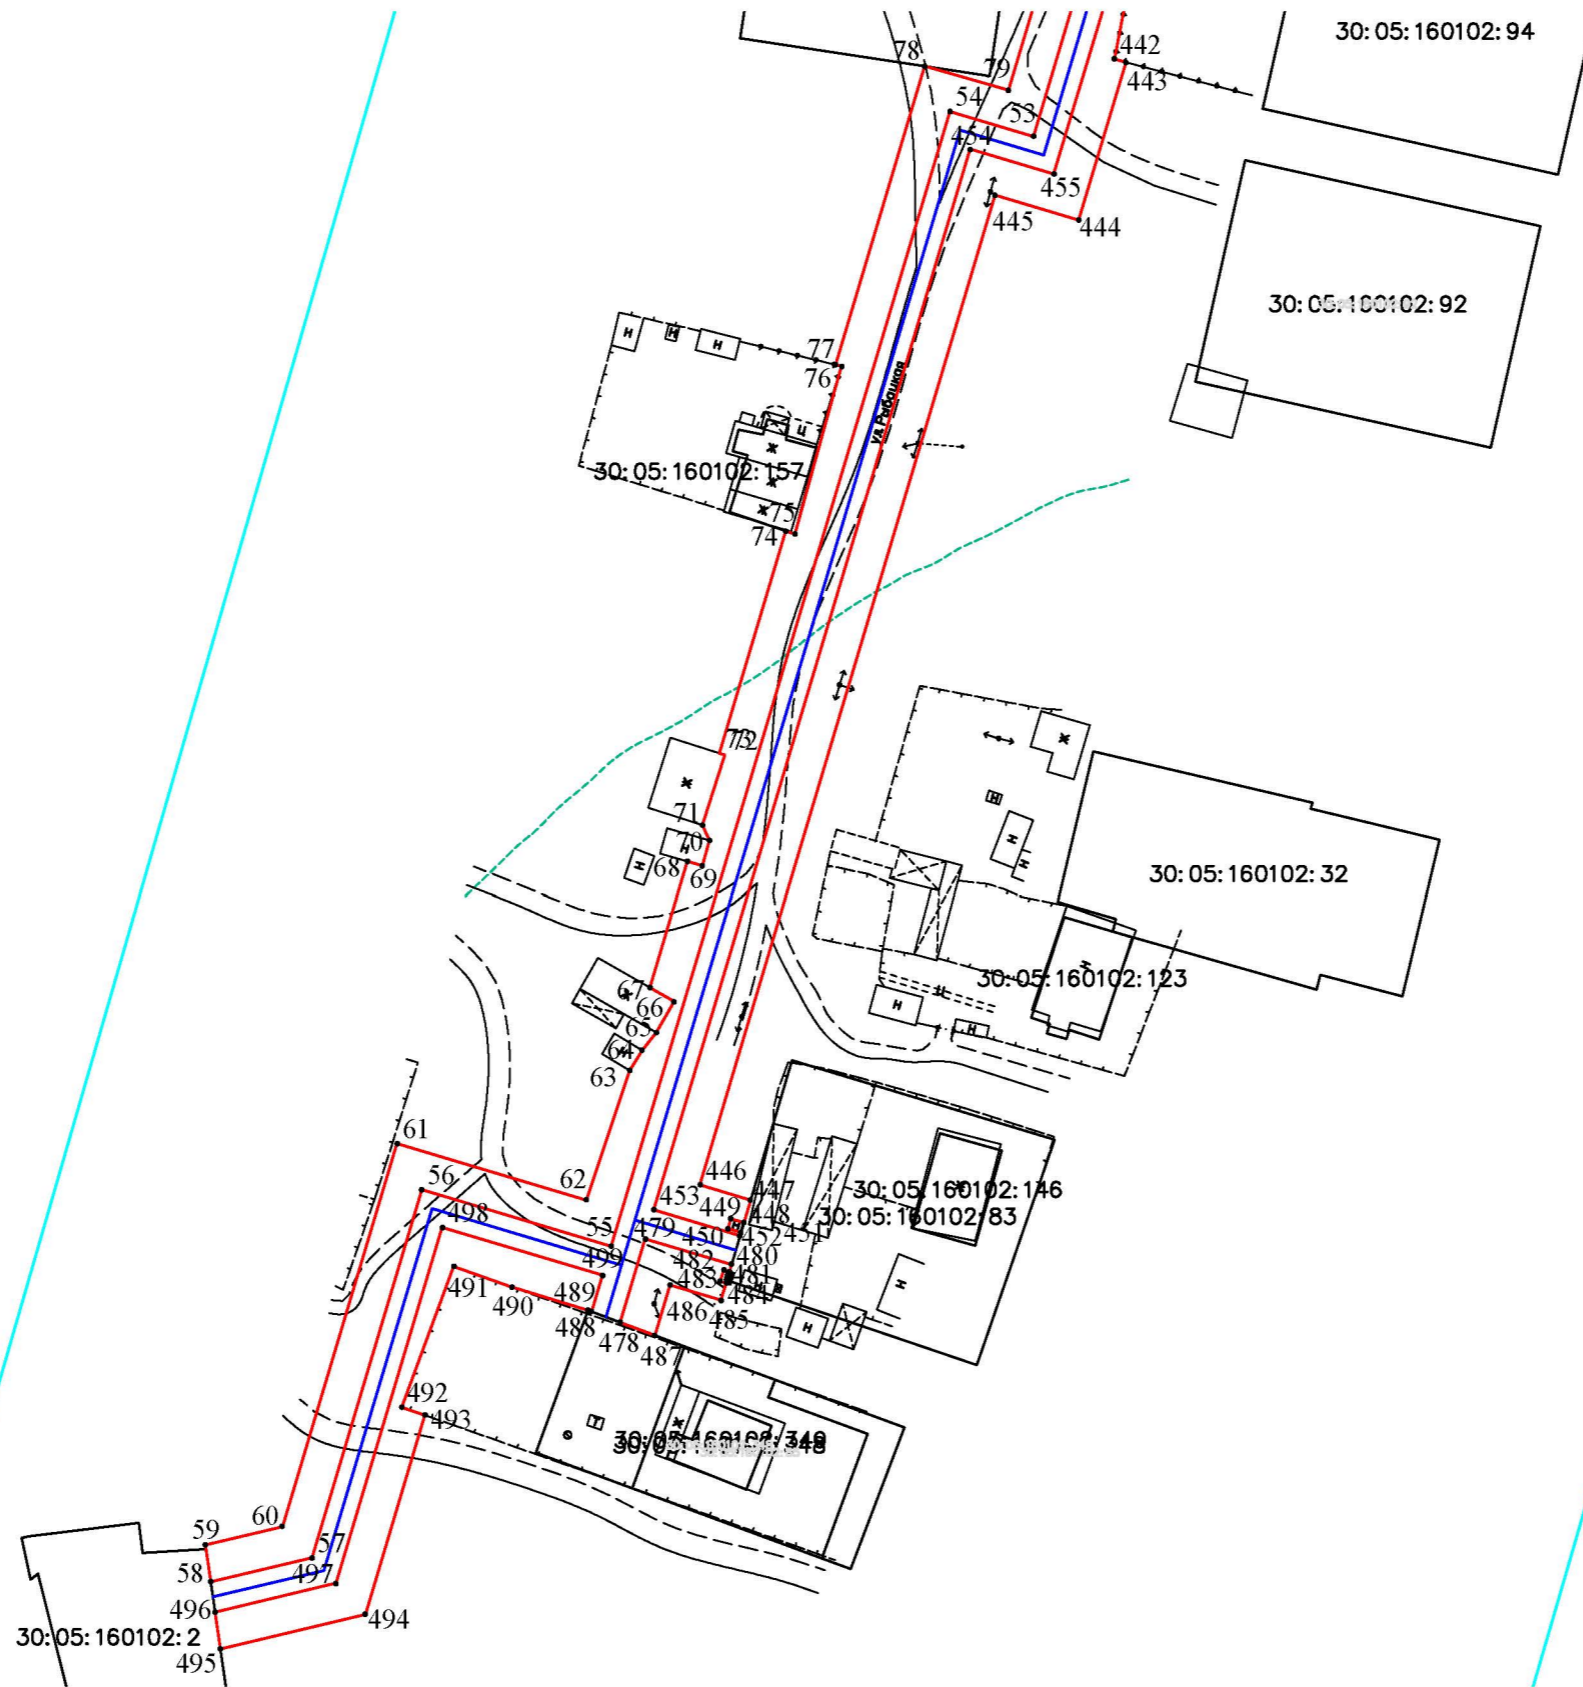

Условные обозначения представлены на листе 15

Масштаб 1:1000








Подпись  / М.М. Кашкарова  
КВАЛИФИКАЦИОННЫЙ АТТЕСТАТ  
62-12-331  
СПИД  
17-055

Дата "25" января 2024 г.

Место для оттиска печати (при наличии) лица, составившего описание местоположения границ объекта

Используемые условные знаки и обозначения:

Обозначения земельных участков, размеры которых могут быть переданы в масштабе разделов графической части:

-  Характерная точка границы, сведения о которой не позволяют однозначно определить ее положение на местности.
-  Характерная точка границы, сведения о которой позволяют однозначно определить ее положение на местности.
-  Существующая часть границы земельных участков, имеющиеся в ГКН сведения о которой достаточны для определения ее местоположения.
-  Вновь образованная часть границы земельных участков, сведения о которой достаточны для определения ее местоположения.
-  Существующая часть границы земельных участков, имеющиеся сведения о которой не достаточны для определения ее местоположения.
-  Вновь образованная часть границы земельных участков, сведения о которой не достаточны для определения ее местоположения.
-  Граница кадастрового квартала

Текстовое описание местоположения границ объекта		
Прохождение границы		Описание прохождения границы
от точки	до точки	
1	2	3
-	-	-